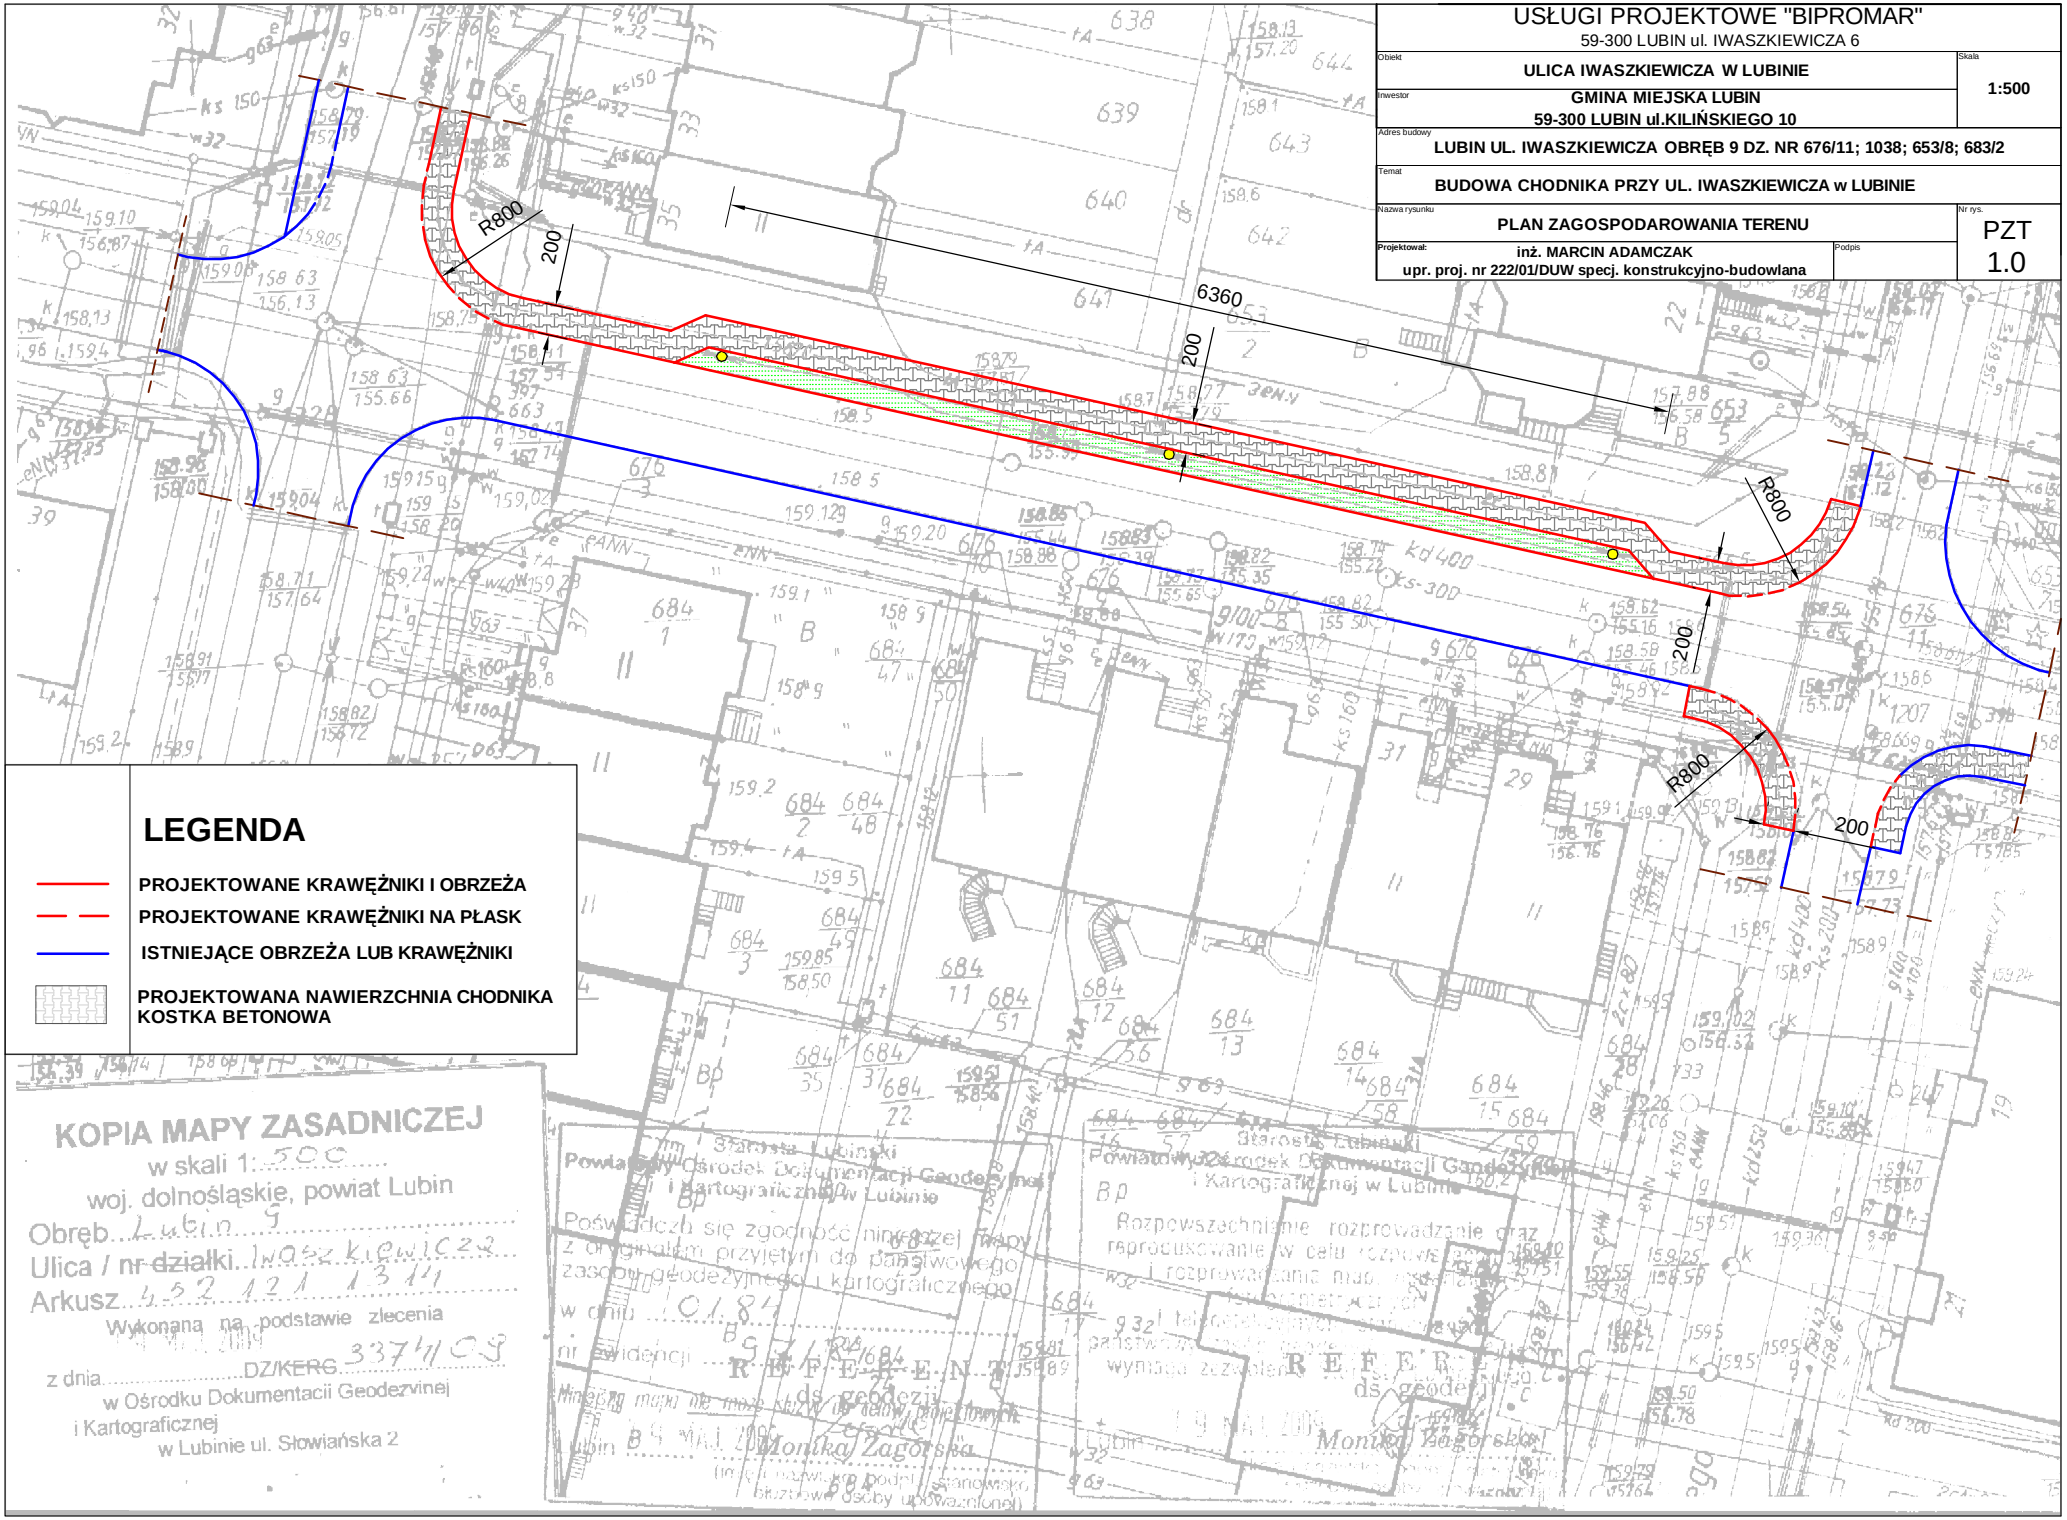


| USŁUGI PROJEKTOWE "BIPROMAR" | | |
|---|---|---|
| 59-300 LUBIN ul. IWASZKIEWICZA 6 | | |
| Obiekt: ULICA IWASZKIEWICZA W LUBINIE | | Skala: 1:500 |
| Inwestor: GMINA MIEJSKA LUBIN<br>59-300 LUBIN ul.KILIŃSKIEGO 10 | | |
| Adres budowy: LUBIN UL. IWASZKIEWICZA OBRĘB 9 DZ. NR 676/11; 1038; 653/8; 683/2 | | |
| Temat: BUDOWA CHODNIKA PRZY UL. IWASZKIEWICZA w LUBINIE | | |
| Nazwa rysunku: PLAN ZAGOSPODAROWANIA TERENU | | Nr rys.: PZT 1.0 |
| Projektował: inż. MARCIN ADAMCZAK<br>upr. proj. nr 222/01/DUW specj. konstrukcyjno-budowlana | Podpis: | |

## LEGENDA

- PROJEKTOWANE KRAWĘŻNIKI I OBRZEŻA
- PROJEKTOWANE KRAWĘŻNIKI NA PŁASK
- ISTNIEJĄCE OBRZEŻA LUB KRAWĘŻNIKI
- PROJEKTOWANA NAWIERZCHNIA CHODNIKA KOSTKA BETONOWA

KOPIA MAPY ZASADNICZEJ
w skali 1:500
woj. dolnośląskie, powiat Lubin
Obręb 9 Lubin
Ulica / nr działki Iwaszkiewicza
Arkusz 4-32-121-13-111
Wykonana na podstawie zlecenia
z dnia DZ/KERG.3371/09
w Ośrodku Dokumentacji Geodezyjnej i Kartograficznej w Lubinie ul. Słowiańska 2

Starosta Lubiński
Powiatowy Ośrodek Dokumentacji Geodezyjnej i Kartograficznej w Lubinie
Poświadcza się zgodność niniejszej mapy z oryginałem przyjętym do państwowego zasobu geodezyjnego i kartograficznego
w dniu 01.84
nr ewidencji B5 111 2009
Monika Zagórska
(imię i nazwisko oraz podpis osoby upoważnionej)

Starosta Lubiński
Powiatowy Ośrodek Dokumentacji Geodezyjnej i Kartograficznej w Lubinie
Bp
Rozpowszechnianie rozpowszechnianie oraz reprodukowanie w celu rozpowszechniania i rozpowszechnianie nadanie państwowego wynikiem zezwolenia
REFERENT ds. geodezji
Monika Zagórska