



PRZEKROJE KONSTRUKCYJNE

PRZEKRÓJ A-A

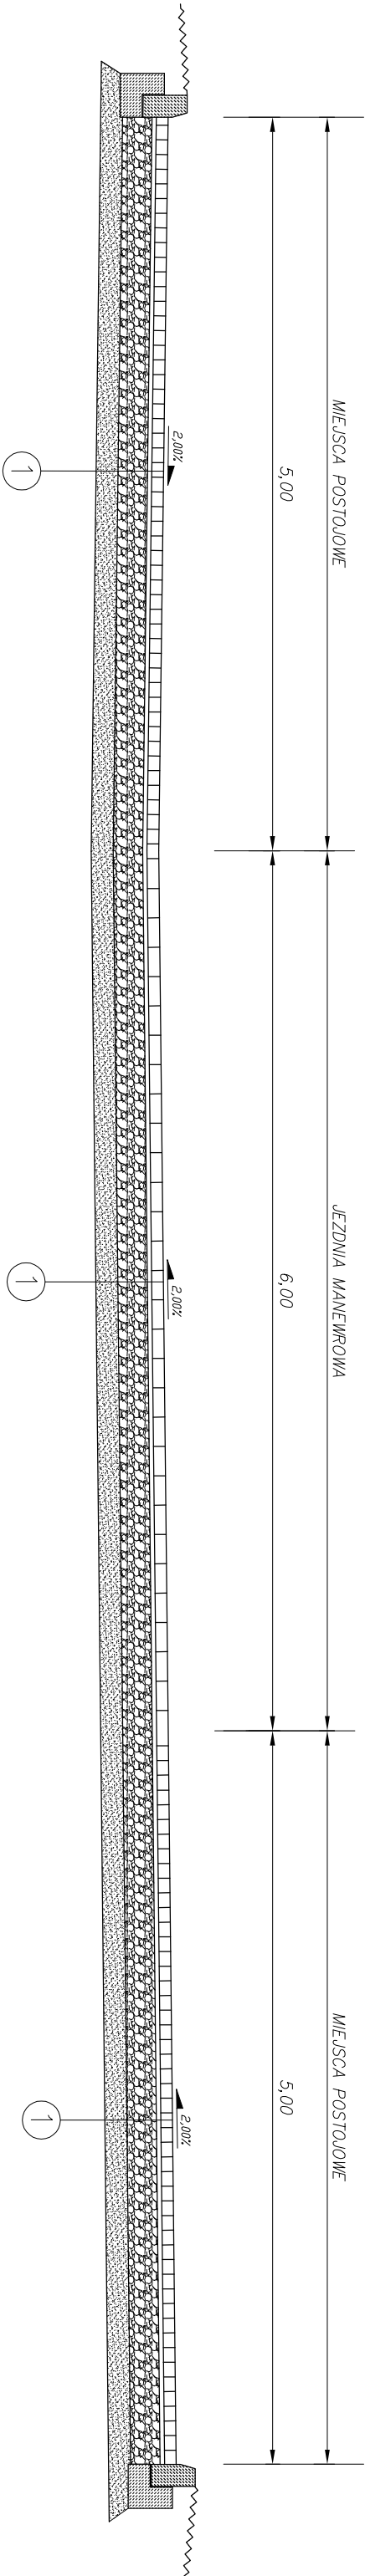

PRZEKRÓJ B-B

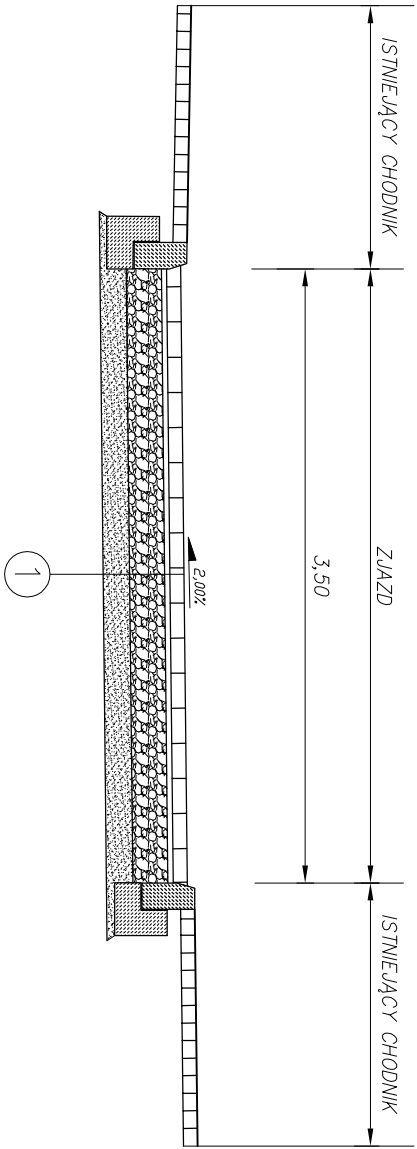

1. KONSTRUKCJA ZATOK POSTOJOWYCH
- kostka betonowa kolorowa - 8 cm
 - warstwa podsypkowa z miaru kamiennego 0/2 3 - 5 cm
 - podbudowa z kruszywa łamanego niesortowanego 0/31.5 stabiliz. mech. - 20 cm
 - podsypka płaskowa - 15 cm
 - istniejący grunt

		Studio Projektowe ADMAR inż. Adrian Rytnkar ul. Kamieńska 28/3, 58-300 Lubin tel./fax. (079) 842 00 86; tel.kom. 608 61 82 91 e-mail: adrian@admarnp.pl		
Przebudowa placu postojowego w pobliżu budynku TP S.A. przy ul. M. Skłodowskiej-Curie w Lubinie				
tytuł projektu	PRZEKROJE KONSTRUKCYJNE		nr rys.	3/1
projektant	Gmina Miejska Lubin, ul. Kilińskiego 10, 58-300 Lubin		skala	1:25
szkicant	Projekt Budowlany i Wykonawczy		data	sierpień 2007
opracowanie	Zagospodarowanie Terenu, Drogowa		projektant	
opracowanie	inż. Adrian Rytnkar, upr.bud.nr 214/DOŚ/05		projektant	
opracowanie	inż. Adrian Rytnkar, upr.bud.nr 214/DOŚ/05		projektant	