


PRZEKROJE KONSTRUKCYJNE

PRZEMKÓJ B-B

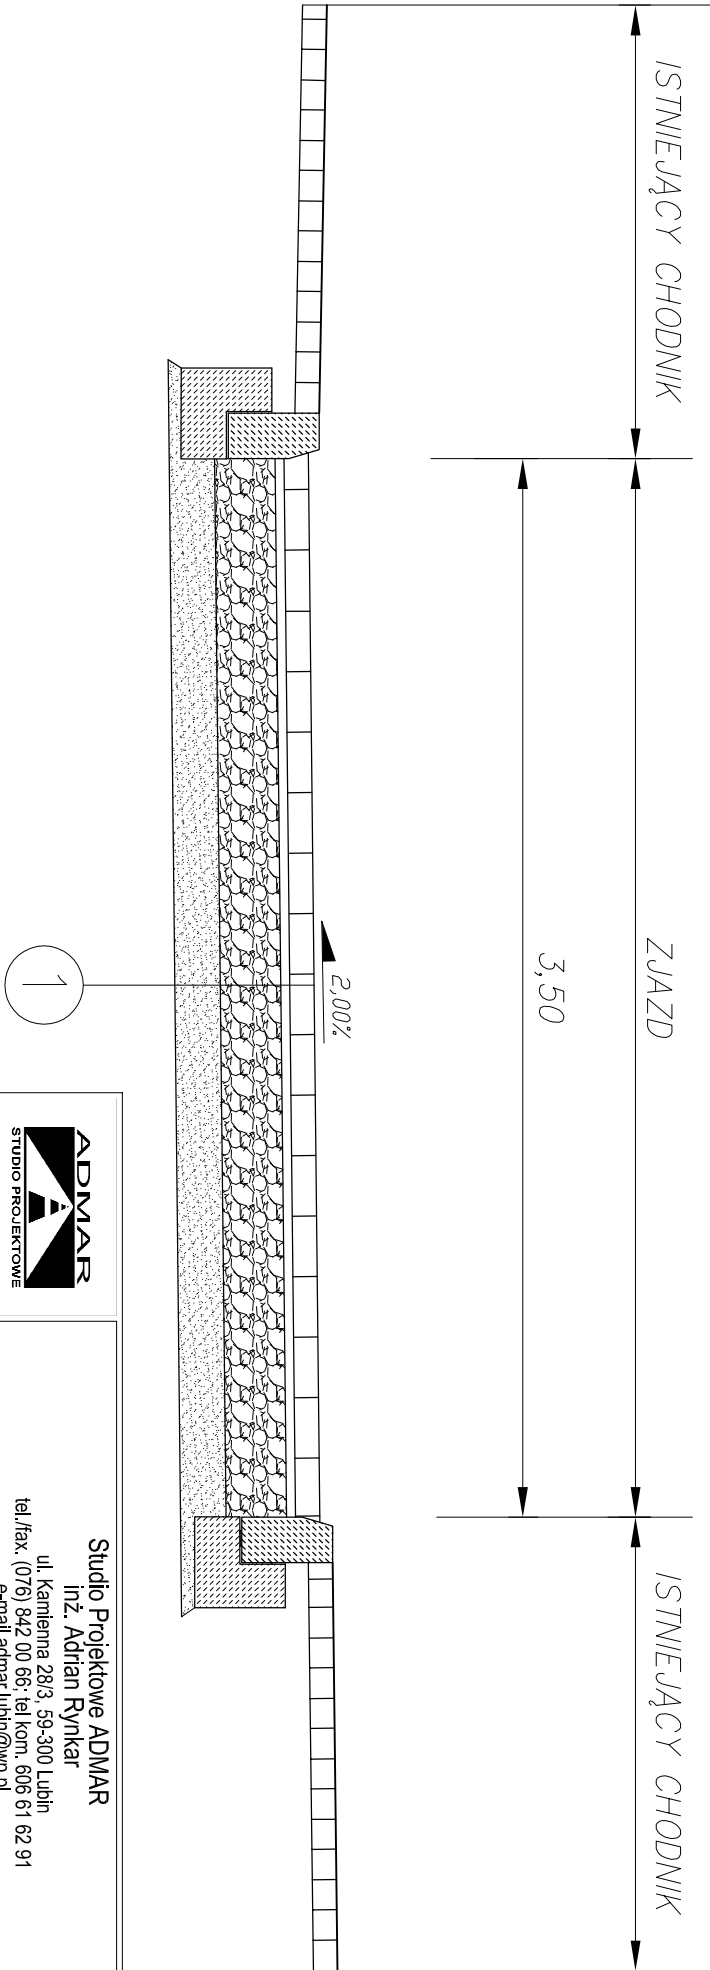

1. KONSTRUKCJA ZJAZDU
- kostka betonowa kolorowa
 - warstwa podsypkowa z miálu kamiennego 0/2
 - podbudowa z kruszywa łamanego niesortowanego 0/31,5 stabiliz. mech.
 - podsypka piaskowa
 - istniejący grunt
- 8 cm
- 5 cm
- 20 cm
- 15 cm

Temat		Studio Projektowe ADMAR	
Przebudowa placu postojowego w pobliżu budynku TP S.A. przy ul. M. Skłodowskiej-Curie w Lubinie		inż. Adrian Rynkar ul. Kamienna 28/3, 59-300 Lubin tel./fax. (076) 842 00 66; tel.kom. 606 61 62 91 e-mail admar.lubin@wp.pl	
Tytuł rysunku		PRZEKROJE KONSTRUKCYJNE	
Inwestor		Gmina Miejska Lubin, ul. Kilińskiego 10, 59-300 Lubin	
Stadium		Projekt Budowlany i Wykonawczy	
Branża		Zagospodarowanie Terenu, Drogowa	
Projektował		inż. Adrian Rynkar; upr.bud.nr 214/DOŚ/05	
Opracował		inż. Adrian Rynkar; upr.bud.nr 214/DOŚ/05	
Nr rys.		3/2	
Skala		1:25	
Data		sierpień 2007	
Podpis			
Podpis			