


PRZEKROJE PODŁUŻNE PRZYKANALIKÓW

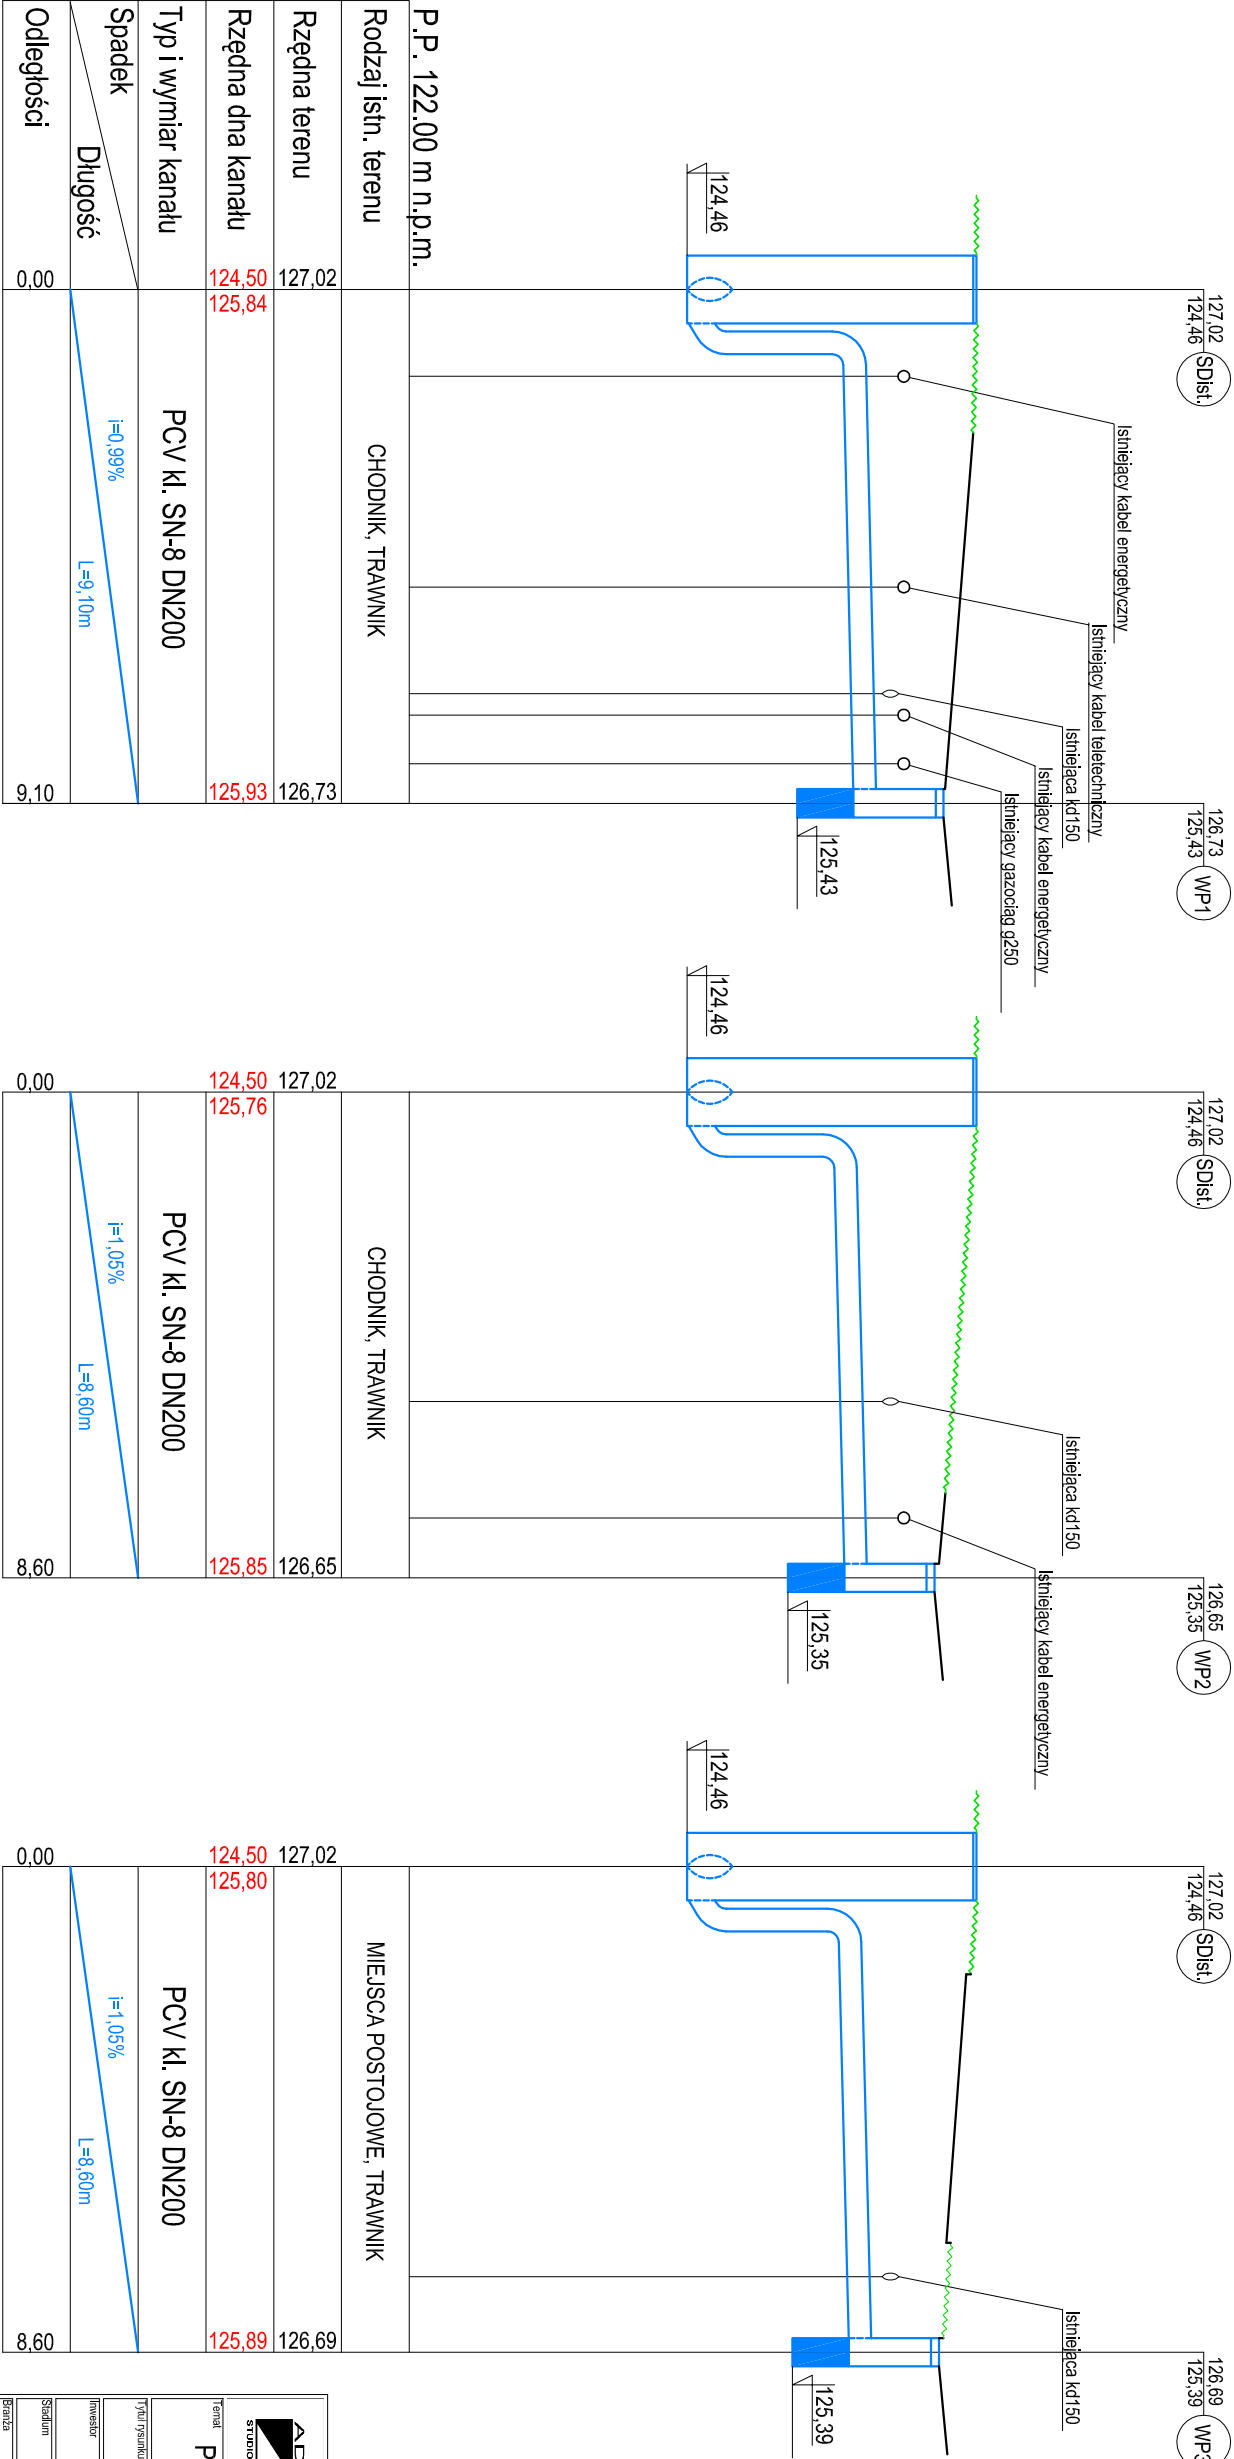

P.P. 122.00 m n.p.m.

Rodzaj istn. terenu	CHODNIK, TRAWNIK
Rzędna terenu	127.02
Rzędna dna kanału	124.50 125.84
Typ i wymiar kanału	PCV kl. SN-8 DN200
Spadek	i=0.99% L=9.10m
Odległości	0.00 9.10

CHODNIK, TRAWNIK	127.02
Rzędna terenu	127.02
Rzędna dna kanału	124.50 125.76
Typ i wymiar kanału	PCV kl. SN-8 DN200
Spadek	i=1.05% L=8.60m
Odległości	0.00 8.60

MIEJSCA POSTOJOWE, TRAWNIK	127.02
Rzędna terenu	127.02
Rzędna dna kanału	124.50 125.80
Typ i wymiar kanału	PCV kl. SN-8 DN200
Spadek	i=1.05% L=8.60m
Odległości	0.00 8.60

ADPMAR STUDIO PROJEKTOWE Studio Projektowe ADPMAR inż. Adrian Rytnkar ul. Kamieńna 28/3, 59-300 Lubin tel./fax: (076) 942 00 80; tel.kom. 806 61 62 91 e-mail: adrian.adi@wp.pl	
Przebudowa placu postojowego w pobliżu budynku TP S.A. przy ul. M. Skłodowskiej-Curie w Lubinie	
Temat	
Typ i rysunek	PRZEBUDOWA
Wzrost	5
Stadium	Gmina Miejska Lubin, ul. Kilińskiego 10, 59-300 Lubin
Stadium	Projekt Budowlany i Wykonawczy
Stadium	Zagospodarowanie Terenu, Drogowa, Odwodnienie
Stadium	inż. Adrian Rytnkar, upr.bud.nr 214/DOS/05
Stadium	Bernard Adamczak, upr.bud.nr 302/94/Lw
Stadium	Przebudowa
Stadium	Przebudowa
Stadium	Przebudowa