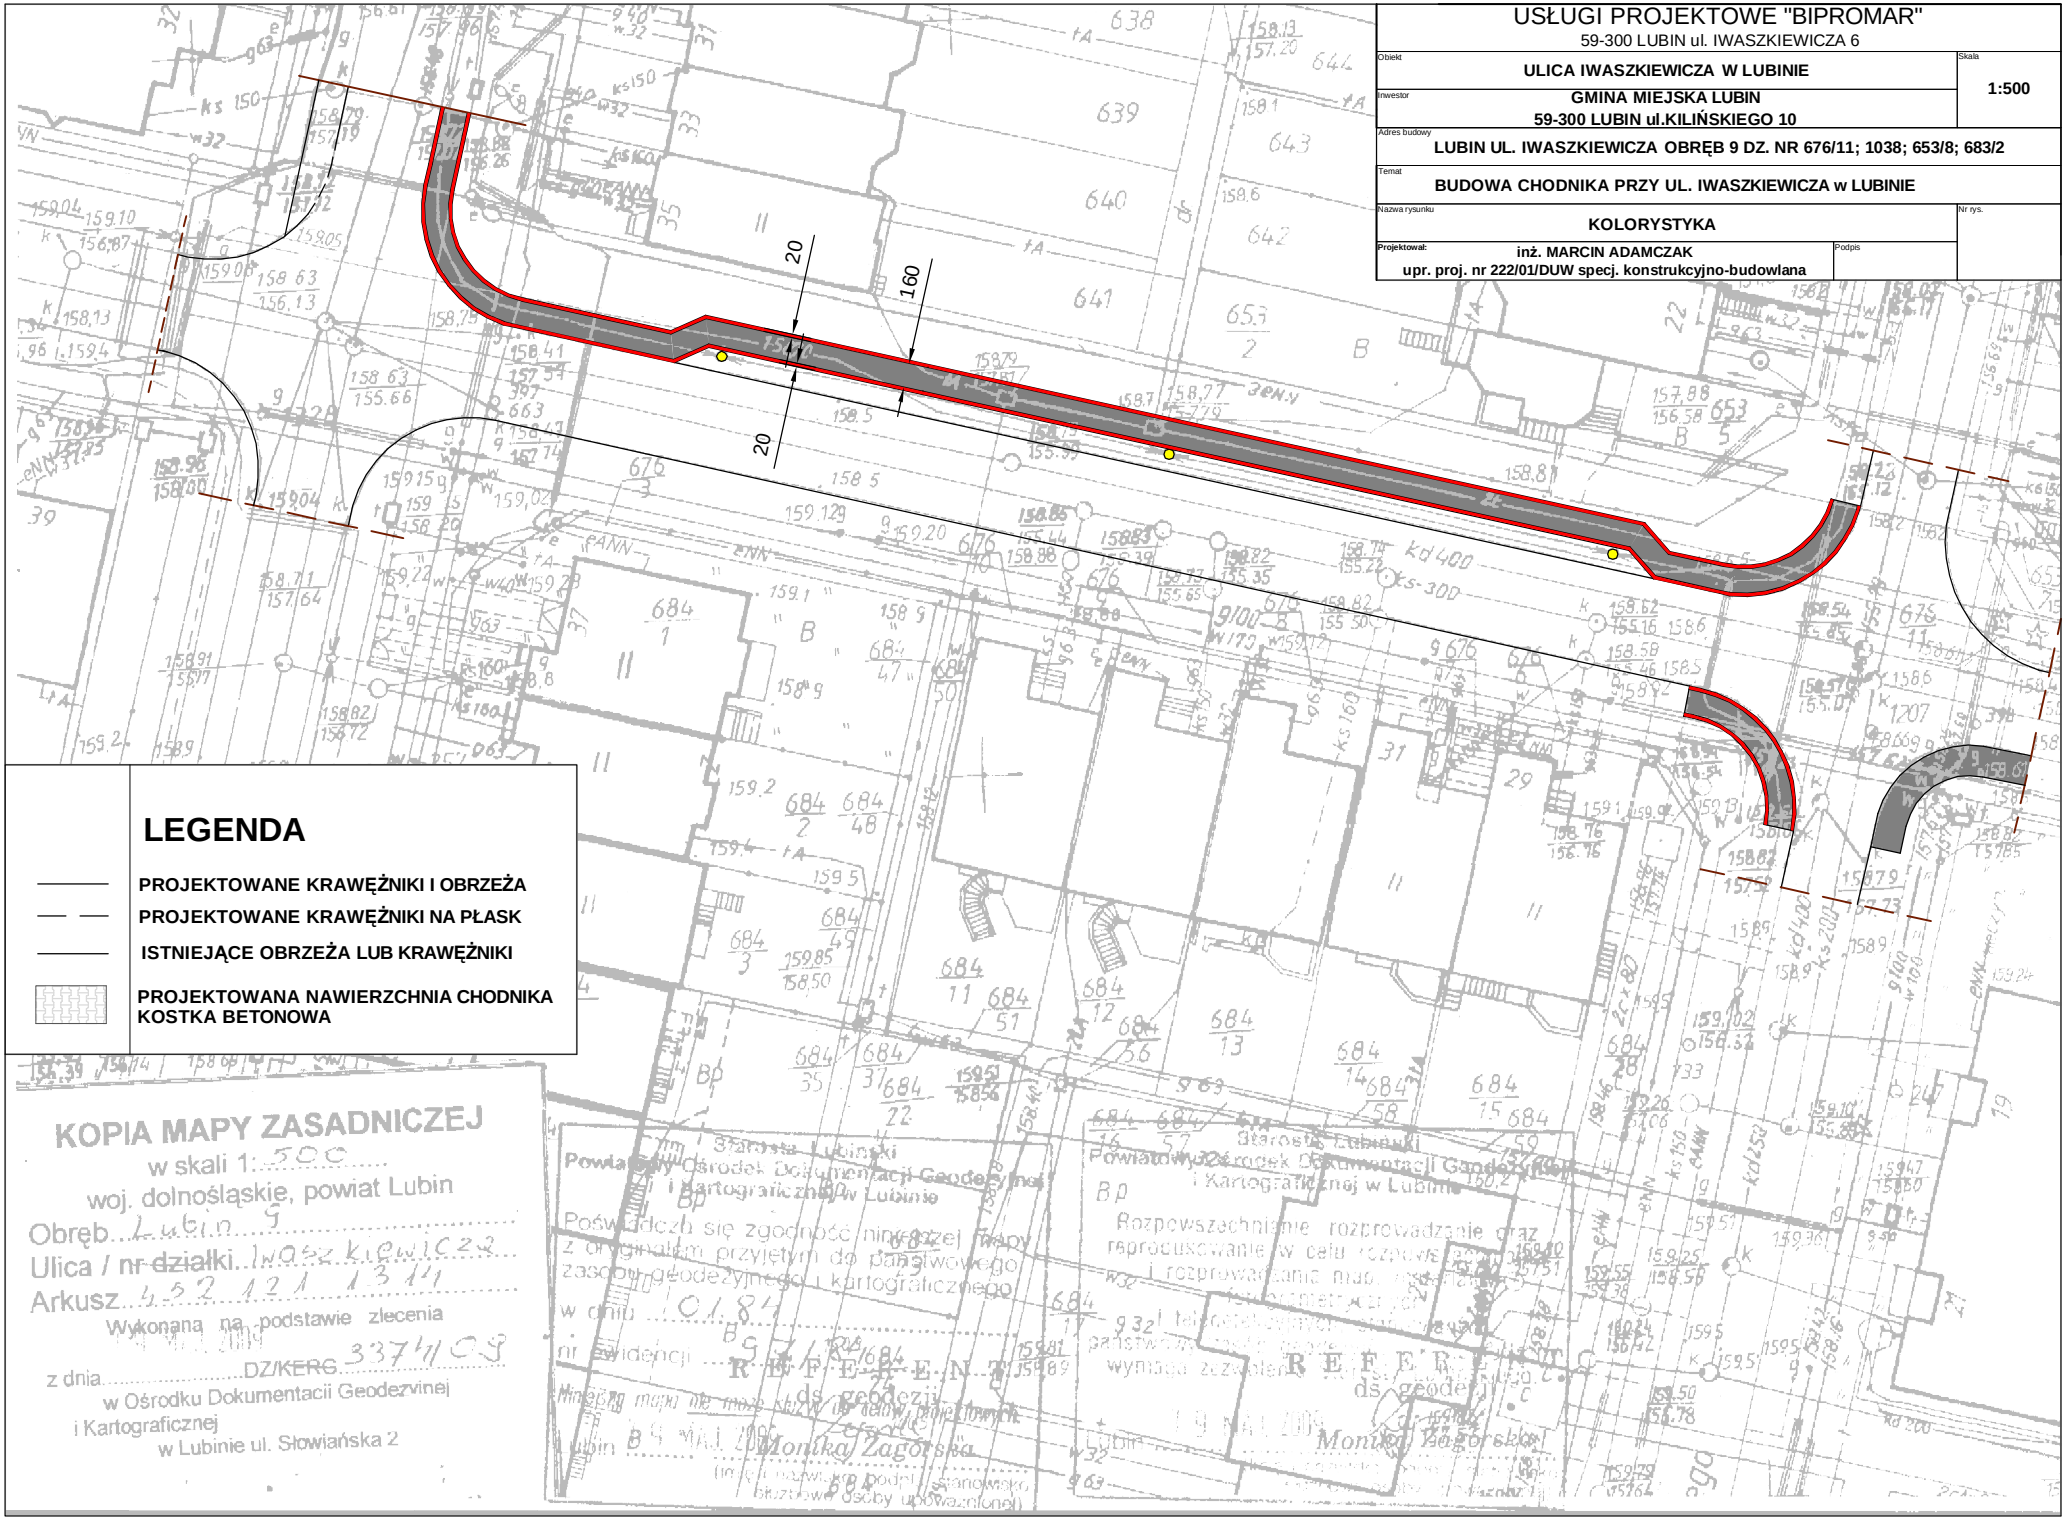

USŁUGI PROJEKTOWE "BIPROMAR"
59-300 LUBIN ul. IWASZKIEWICZA 6

Obiekt: ULICA IWASZKIEWICZA W LUBINIE
Skala: 1:500
Inwestor: GMINA MIEJSKA LUBIN
59-300 LUBIN ul.KILIŃSKIEGO 10
Adres budowy: LUBIN UL. IWASZKIEWICZA OBRĘB 9 DZ. NR 676/11; 1038; 653/8; 683/2
Temat: BUDOWA CHODNIKA PRZY UL. IWASZKIEWICZA w LUBINIE
Nazwa rysunku: KOLORYSTYKA
Nr rys.
Projektował: inż. MARCIN ADAMCZAK
upr. proj. nr 222/01/DUW specj. konstrukcyjno-budowlana
Podpis

LEGENDA

- PROJEKTOWANE KRAWĘŻNIKI I OBRZEŻA
- PROJEKTOWANE KRAWĘŻNIKI NA PŁASK
- ISTNIEJĄCE OBRZEŻA LUB KRAWĘŻNIKI
- PROJEKTOWANA NAWIERZCHNIA CHODNIKA KOSTKA BETONOWA

KOPIA MAPY ZASADNICZEJ
w skali 1:500
woj. dolnośląskie, powiat Lubin
Obręb 9 Lubin
Ulica / nr działki Iwaszkiewicza
Arkusz 4-32-121-13-11
Wykonana na podstawie zlecenia
z dnia 337/11/DZ/KERG
w Ośrodku Dokumentacji Geodezyjnej i Kartograficznej w Lubinie ul. Słowiańska 2

Starosta Lubiński
Powiatowy Ośrodek Dokumentacji Geodezyjnej i Kartograficznej w Lubinie
Poświadcza się zgodność niniejszej mapy z oryginałem przyjętym do państwowego zasobu geodezyjnego i kartograficznego
w dniu 01.84
nr ewidencyjny
Monika Zagórska
(imię i nazwisko, podpis, stanowisko służbowe osoby upoważnionej)

REFERENT
ds. geodezji
Monika Zagórska