



PRZEKRÓJ C-C

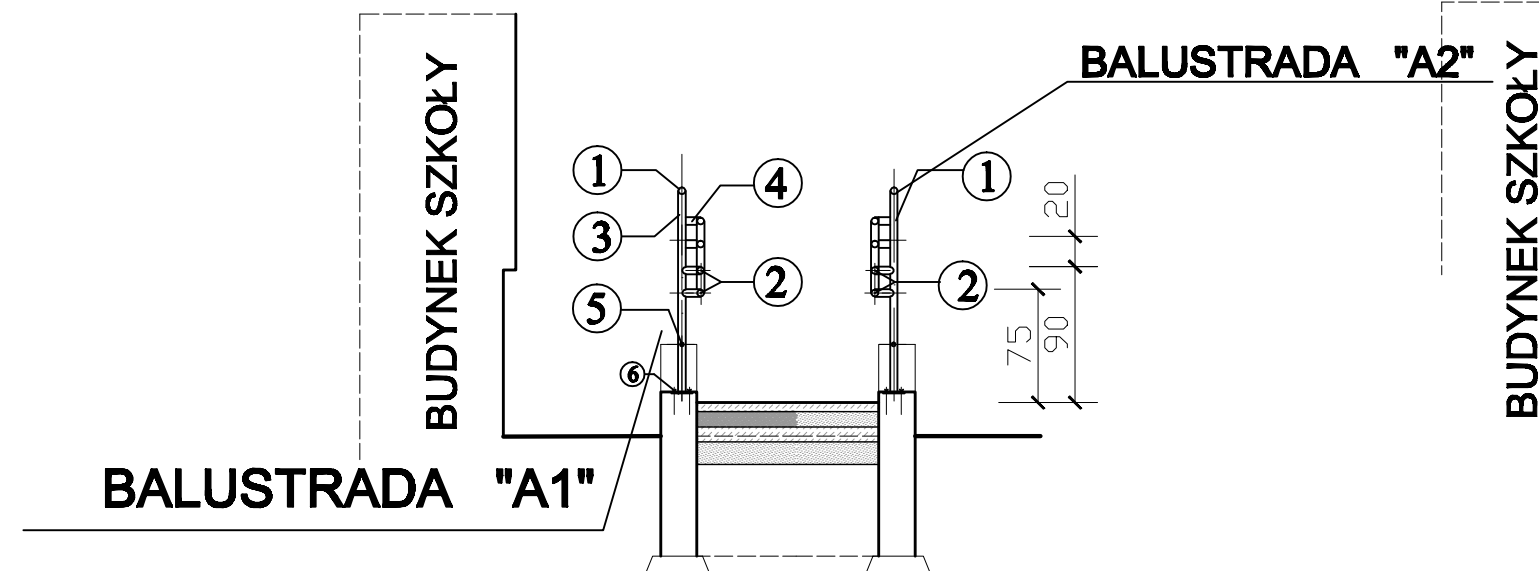


PRZEKRÓJ B-B

BALUSTRADA "A1"

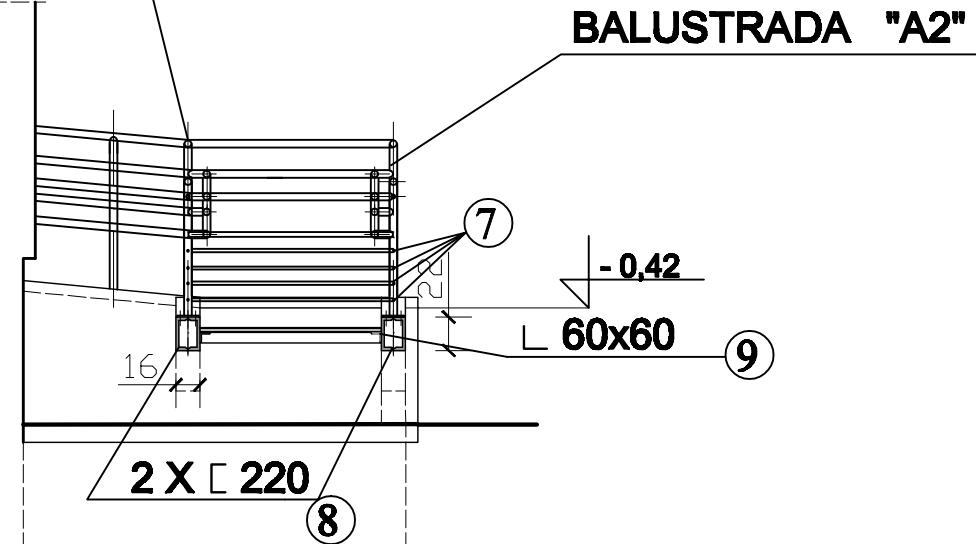


WIDOK

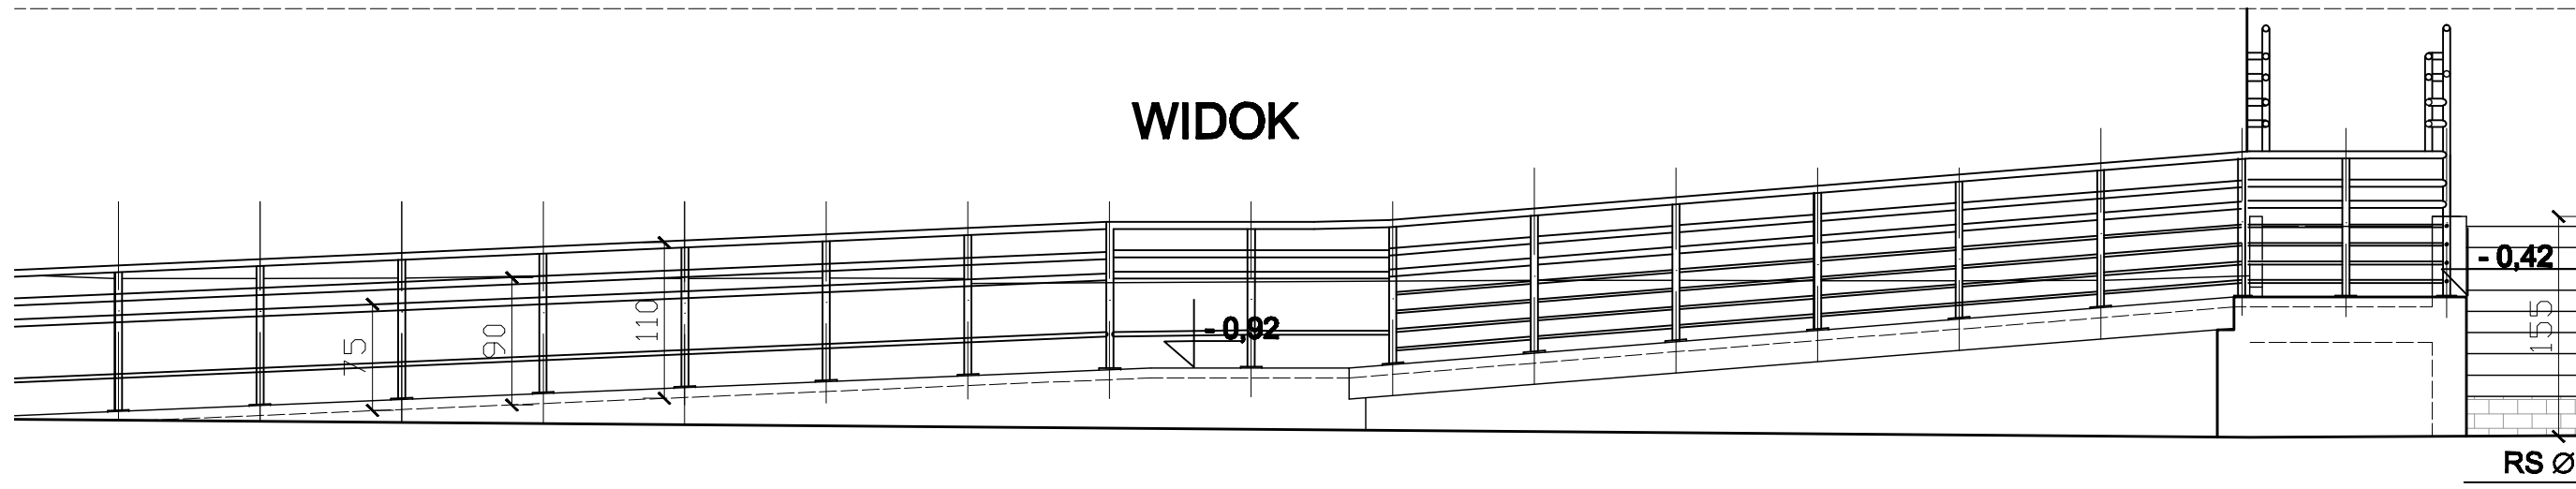


RZUT


BALUSTRADA "A1"

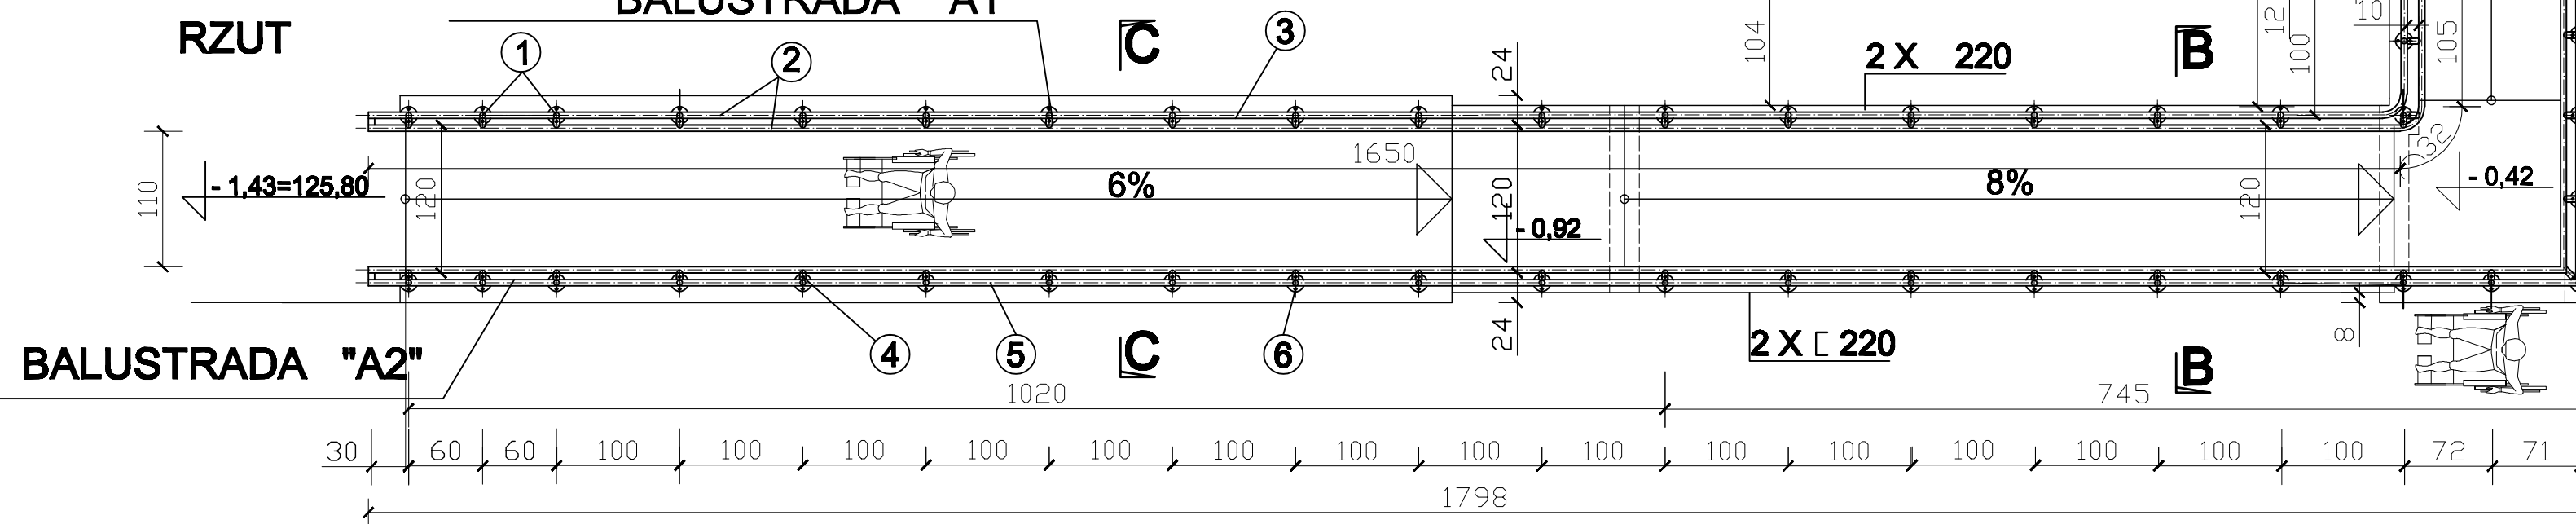

BUDYNEK SZKOŁY

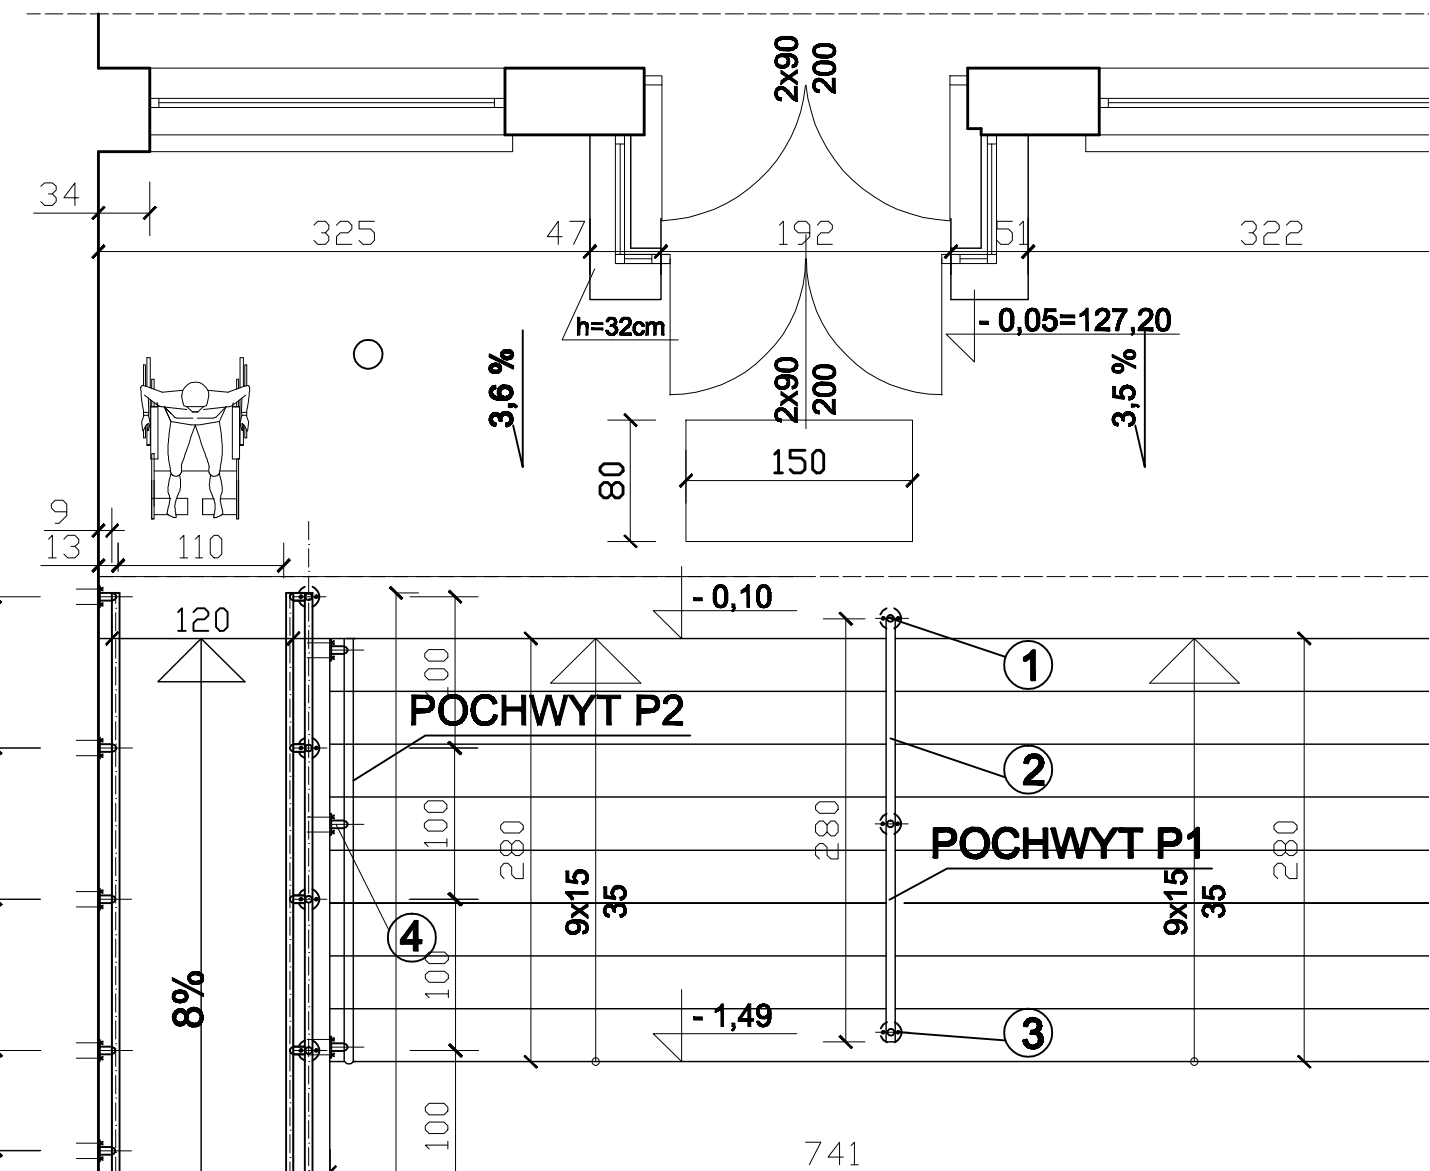

PRZEBUDOWA

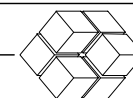

MODUK s.c.
ul.Odrodzenia 29, LUBIN 59-300
tel./fax. (076) 746-79 90, 846 22 09

Nr rys:
7/A.

Stadium: P. W.

Objekt:

II LICEUM OGÓLNOKSZTAŁCĄCE
LUBIN UL. NIEPODLEGŁOŚCI NR 31

ARCH.

PRZEBUDOWA SCHODÓW WEJŚCIOWYCH OD STRONY WEWNĘTRZNEGO PLACU

Skala:
1:50.

Przedmiot rysunku:

balustrada, widok, przekroje

PROJEKTANT:	MGR INŽ. ARCH MAGDALENA ŽYLIŇSKÁ
-------------	----------------------------------

upr. bud.nr. 75/85.Lw DS-0426	Date:
SPECJALNOŚĆ ARCHITEKTONICZNA DO SPORZĄDZANIA PROJEKTÓW WSZELKICH OBIEKTÓW BUDOWLANYCH BEZ OGRANICZEŃ	08/201
KONSTRUKCYJNA Z WYJĄTKIEM SKOMPILOWANYCH	
<u>OPRACOWAŁA:</u> MGR INŻ. ARCH. J. ŻYLIŃSKA	
upr. bud.nr. 77/2010 DS OIA	
SPECJALNOŚĆ ARCHITEKTONICZNA BEZ OGRANICZEŃ	

ICH	Data: 08/201
-----	-----------------