


**ZAŁĄCZNIK DO UCHWAŁY NR .XXX./2021/21...
RADY MIEJSKIEJ W LUBINIE
Z DNIA ...23.11...2021R.**

10-11-2021

Wydruk mapy z systemu WebEWID

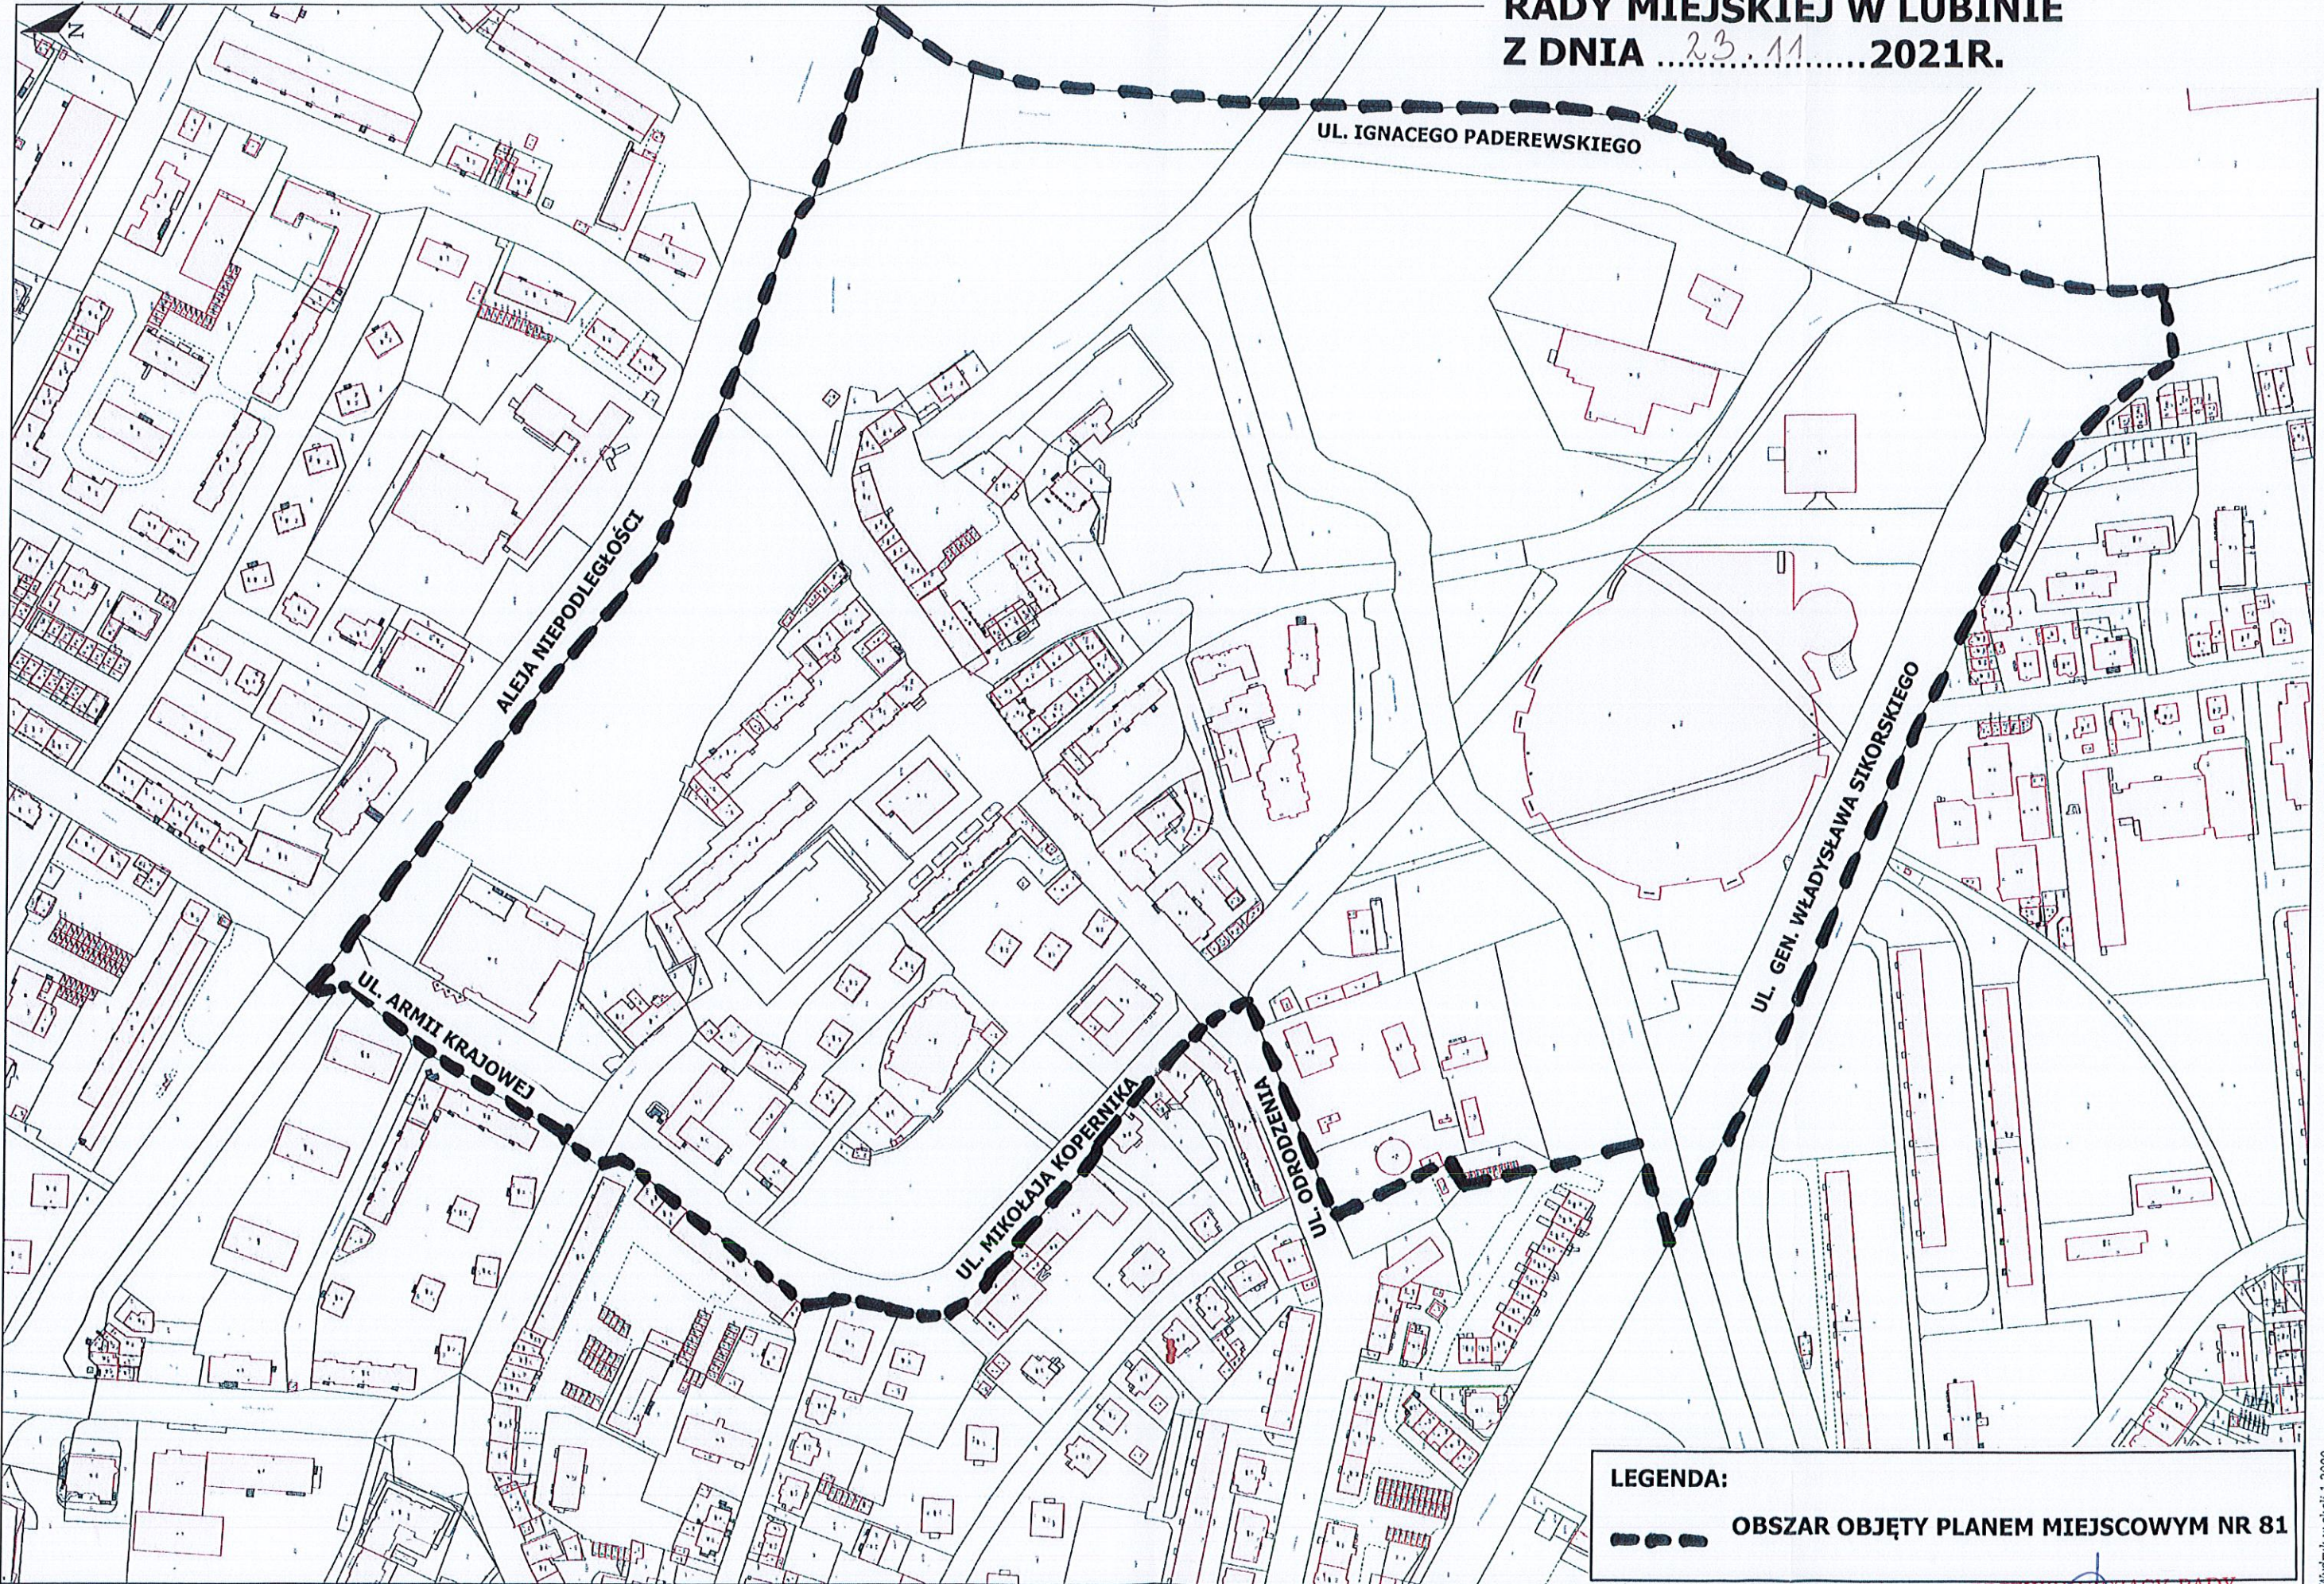

LEGENDA:

— — — — — **OBZAR OBJĘTY PLANEM MIEJSCOWYM NR 81**

Dokument bez mocy prawnej.

Wydruk w skali 1:2000

Udokumentowane informacje nie są dokumentami w procedurach administracyjnych i innych. Materiały zawierające informacje z powiadzonego zasobu produkcyjnego i komercyjnego (w tym dane z operacji ewidencyjnej, granic i budynków) miasta Lubin należy zamawiać w Wydziale Geodezji. Dokumenty zawierające inne informacje przetwarzane w Wznowczym Poradku. Nie wyciągać merytorycznych, odnośnościowych ze składowanych tych danych.

PRZEWODNICZĄCY RADY

Bogusława Potocka