


Załącznik graficzny nr 1

do uchwały Rady Miejskiej w Lubinie
nr XXXI/24/22 z dnia 2.9.03..... 2022 r.

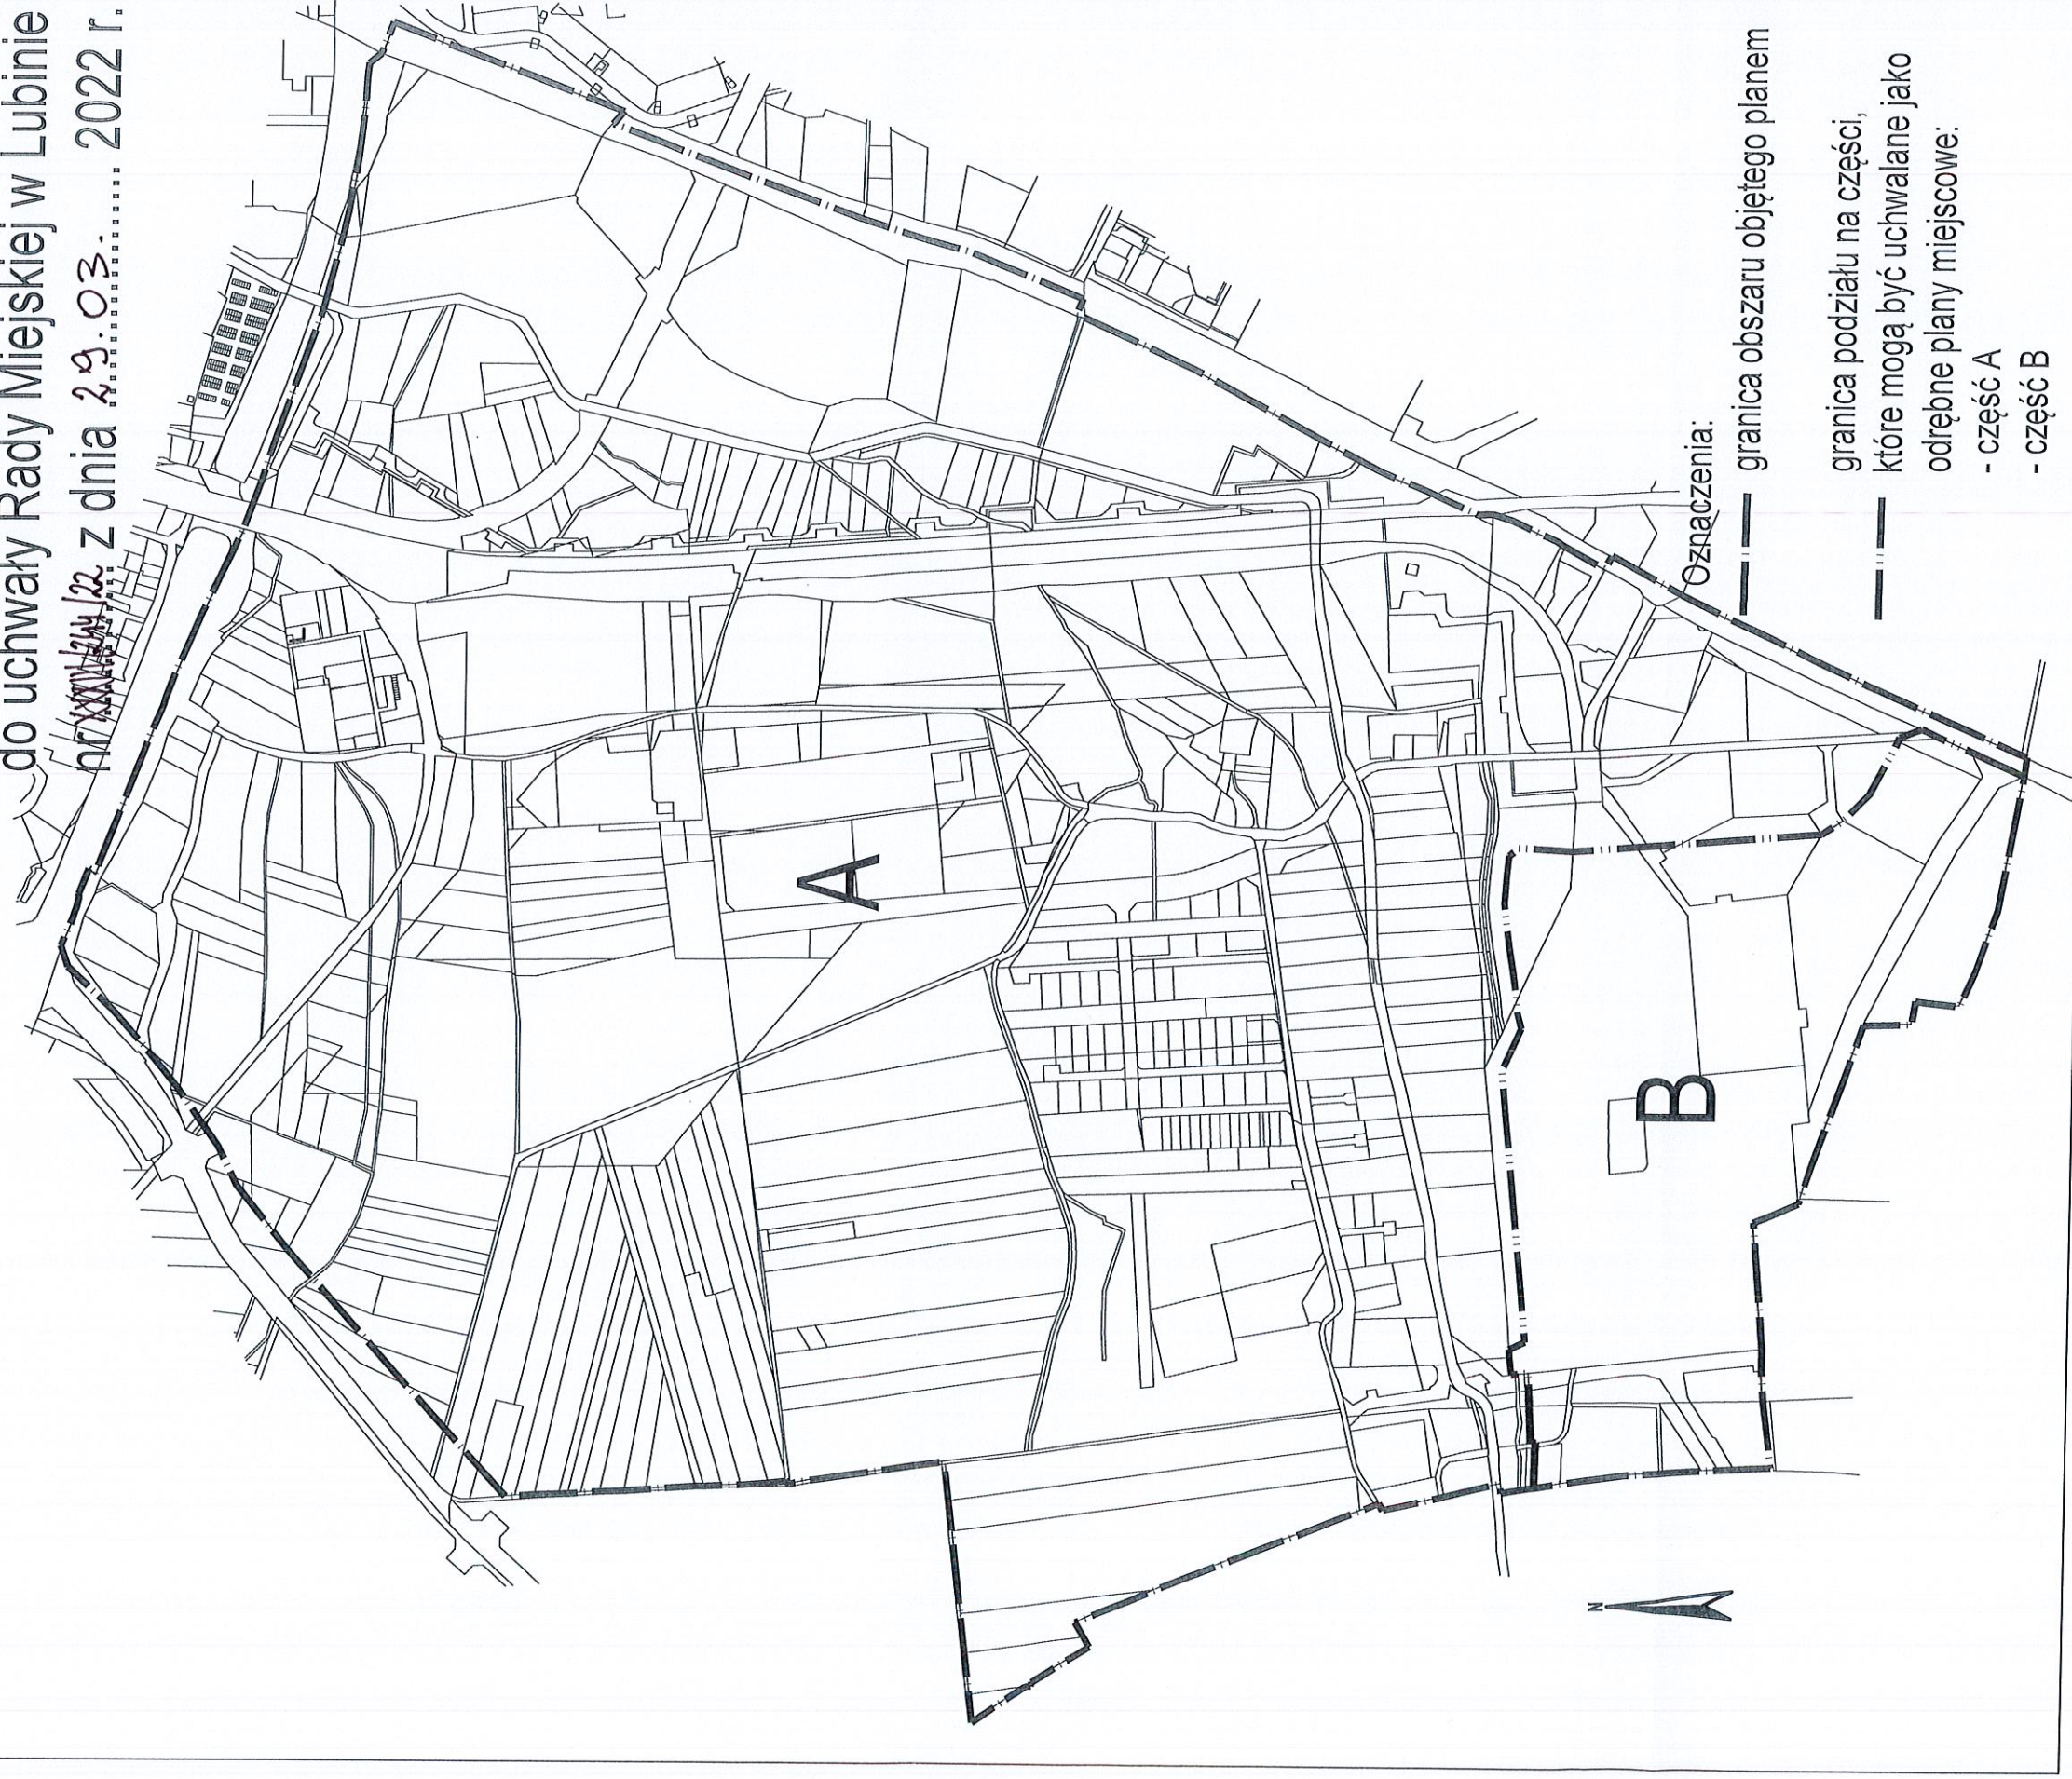

Oznaczenia:

— — — — — granica obszaru objętego planem

— — — — — granica podziału na części,
które mogą być uchwalane jako
odrębne plany miejscowe:

- część A

- część B

PRZEWODNICZĄCY RADY

Bogusława Potocka