


ZMIANA MIEJSCOWEGO PLANU ZAGOSPODAROWANIA PRZESTRZENNEGO MIASTA LUBINA NR 47

RYSUNEK PLANU


SKALA 1:1000

OZNACZENIA:

- GRANICA OBSZARU OBJĘTEGO PLANEM
- LINIE ROZGRANICZAJĄCE TERENY O RÓŻNYM PRZEZNACZENIU LUB RÓŻNYCH ZASADACH ZAGOSPODAROWANIA
- TERENY GOSPODAROWANIA ODPADAMI I CMENTARZA DLA ZWIERZĄT
- NU/ICZ
- TERENY ZIELENI IZOLACYJNEJ
- ZI

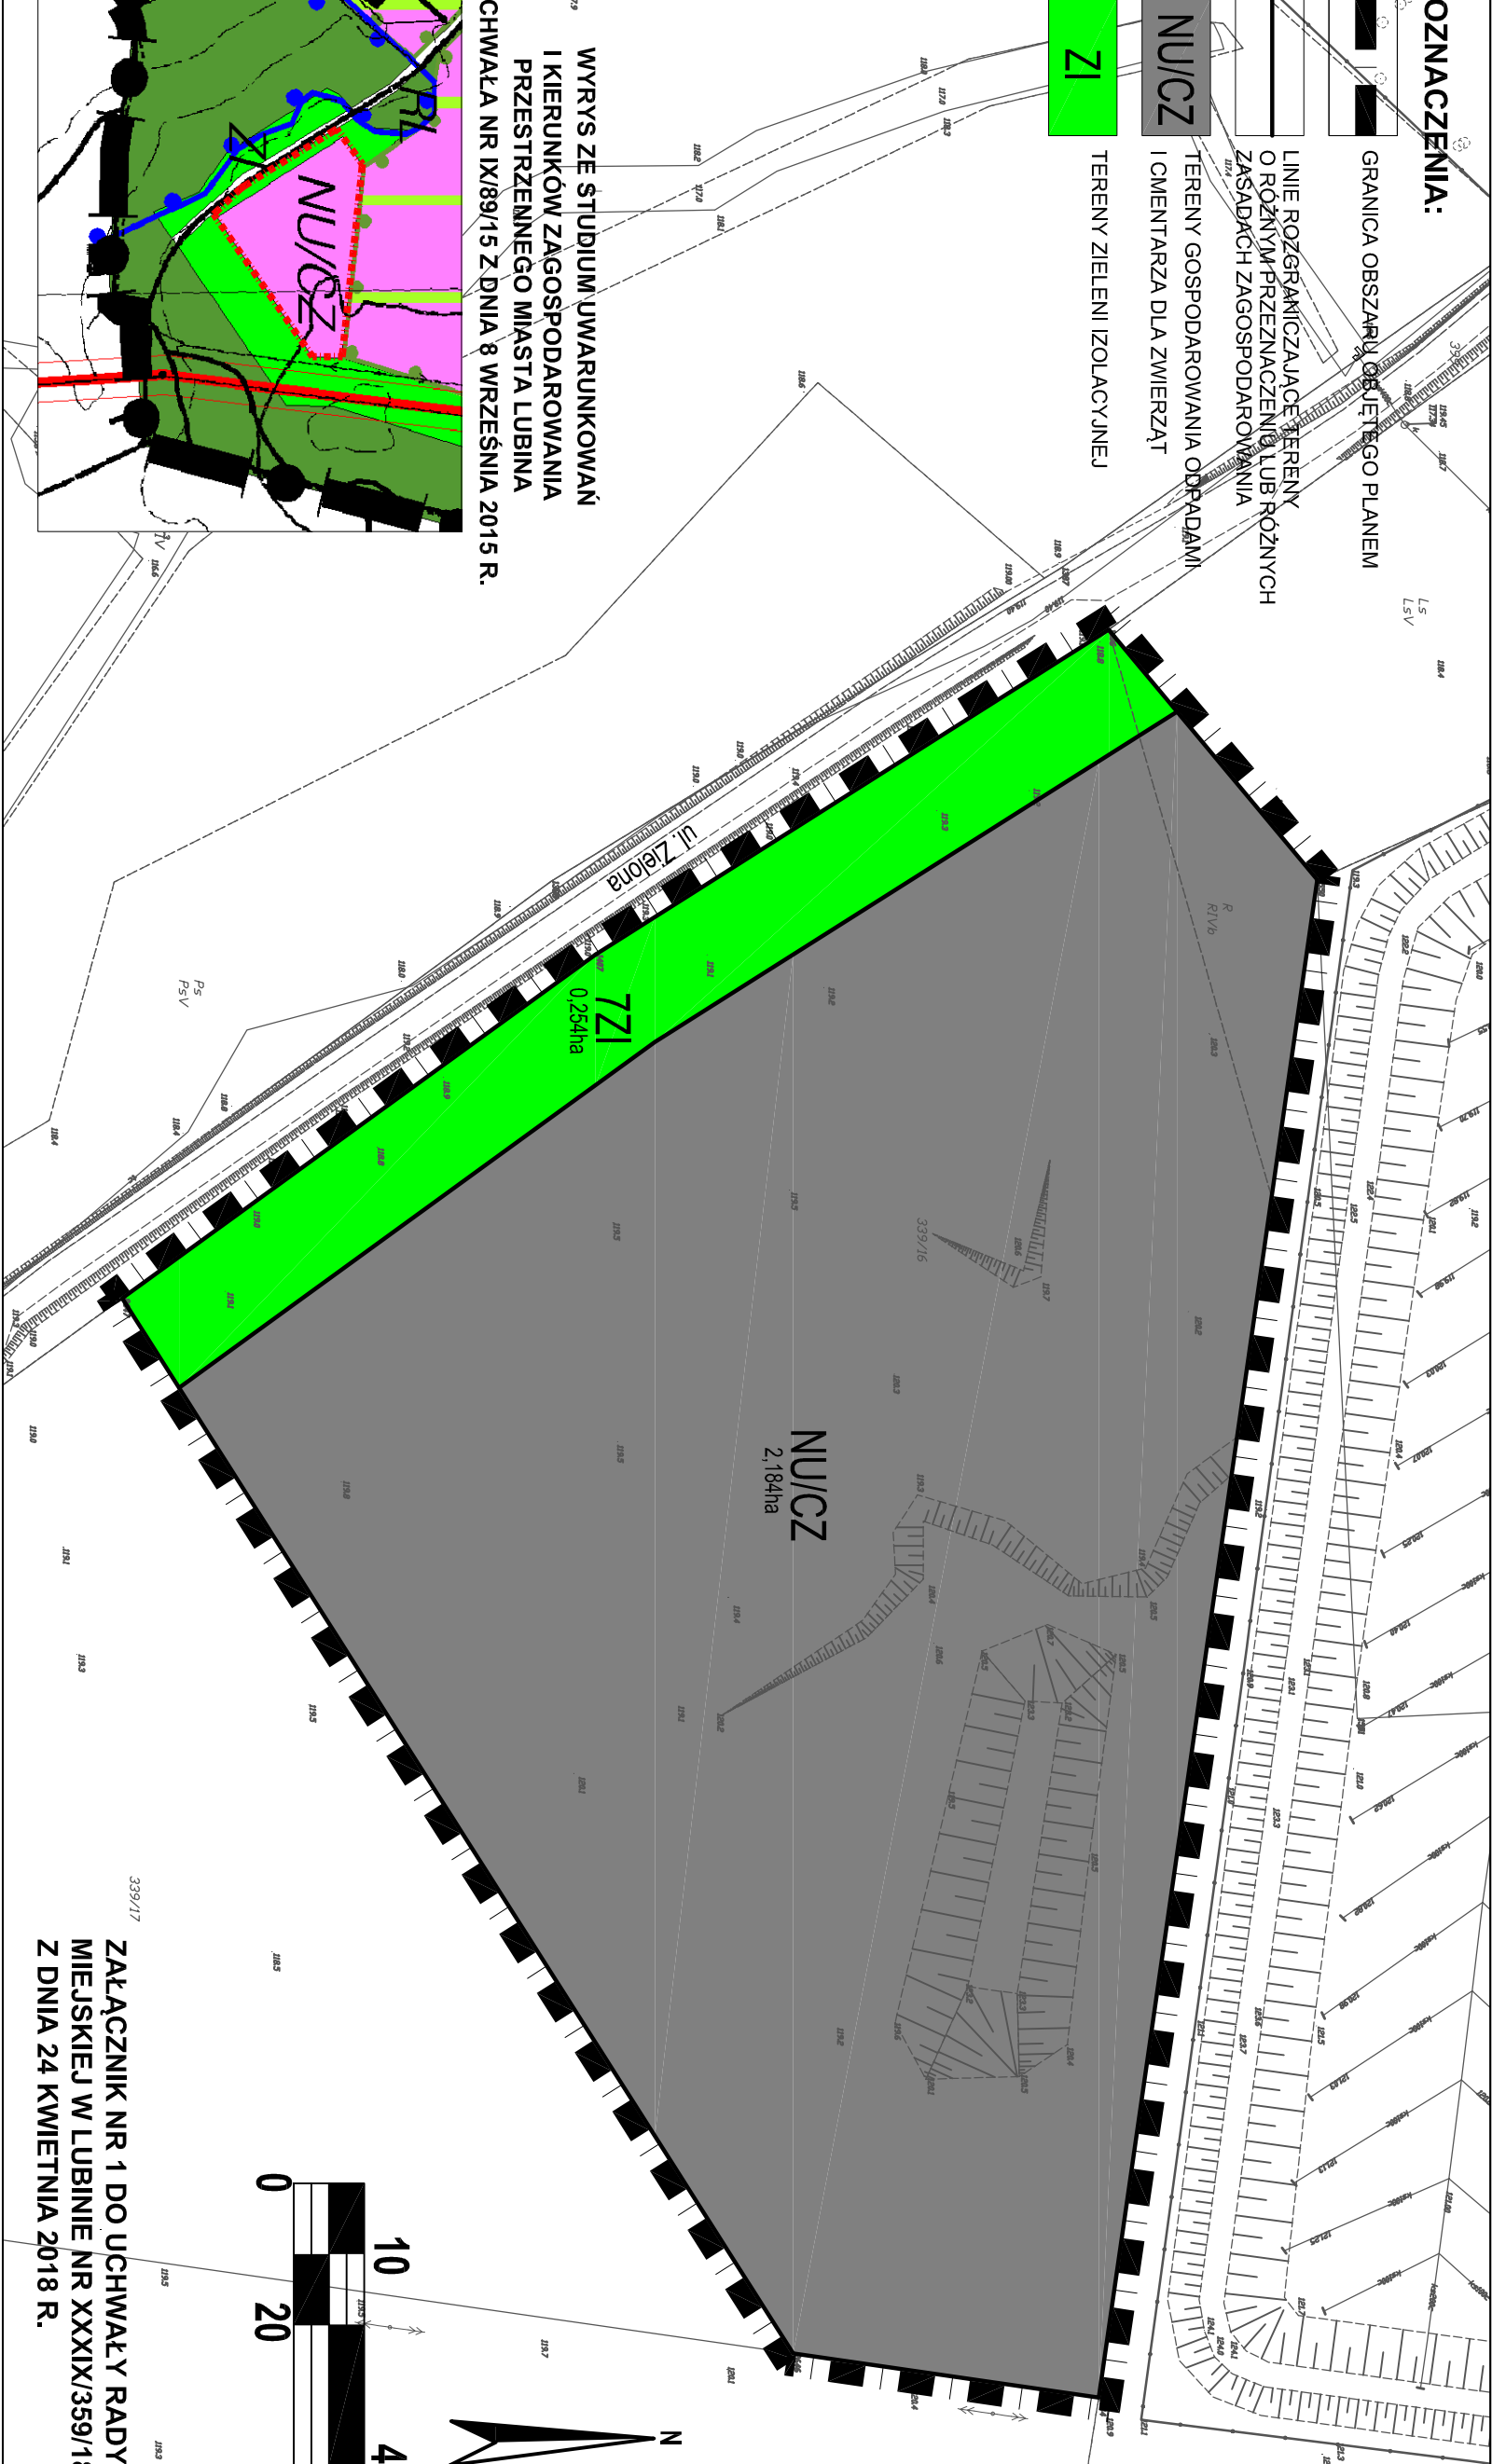

WYRYS ZE STUDIUM UWARUNKOWAŃ I KIERUNKÓW ZAGOSPODAROWANIA PRZESTRZENNEGO MIASTA LUBINA - UCHWAŁA NR IX/89/15 Z DNIA 8 WRZEŚNIA 2015 R.

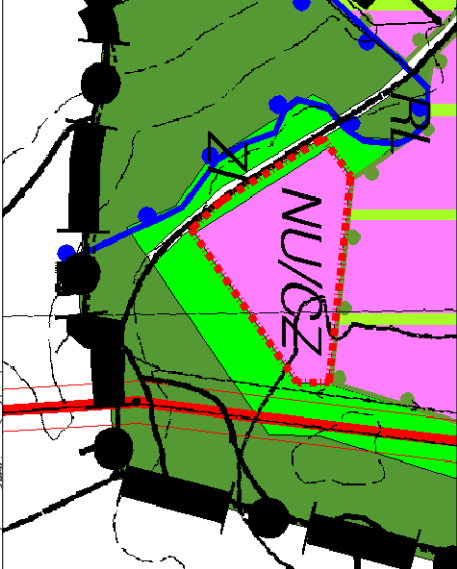

339/17
ZAŁĄCZNIK NR 1 DO UCHWAŁY RADY MIEJSKIEJ W LUBINIE NR XXXIX/359/18 Z DNIA 24 KWIETNIA 2018 R.

