



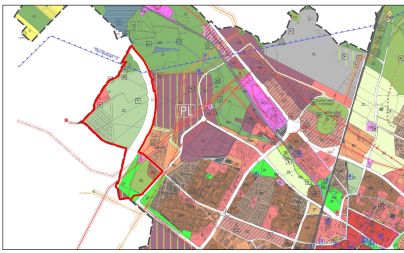


PROGNOZA ODDZIAŁYWANIA NA ŚRODOWISKO MIEJSCOWEGO PLANU ZAGOSPODAROWANIA PRZESTRZENNEGO NR 82 MIASTA LUBINA

SKALA 1:2 000

 

WYRYS ZE ZMIANY STUDIUM UWARUNKOWAŃ I KIERUNKÓW
ZAGOSPODAROWANIA PRZESTRZENNEGO MIASTA LUBINA
DLA TERENU OBJĘTEGO OPRACOWANIEM MPZP

GRANICA OBSZARU OBJĘTEGO PLANEM

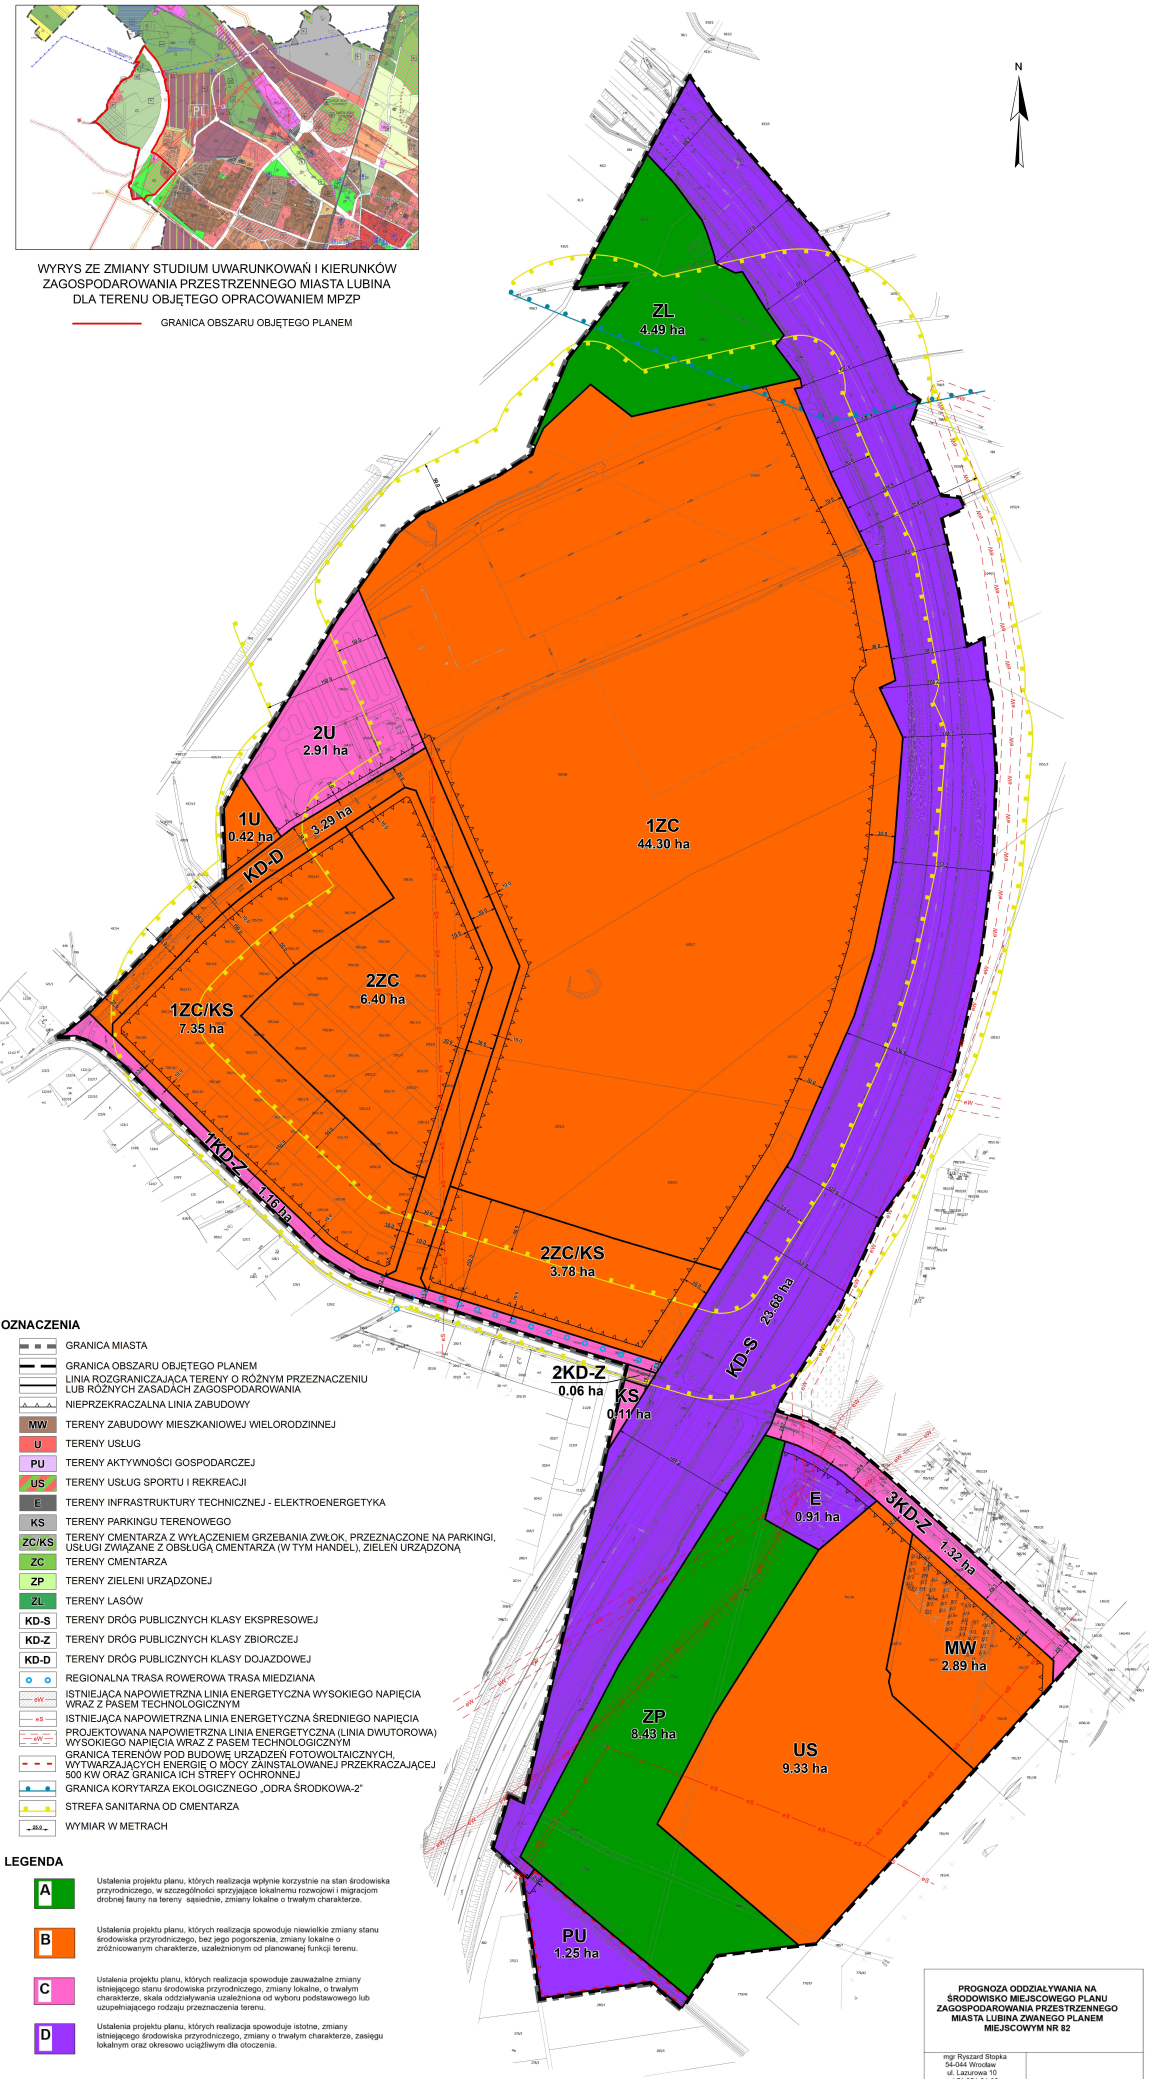

OZNACZENIA

- GRANICA MIASTA
- GRANICA OBSZARU OBJĘTEGO PLANEM
- LINIA ROZGRANICZAJĄCA TERENY O RÓŻNYM PRZEZNACZENIU LUB RÓŻNYCH ZASADACH ZAGOSPODAROWANIA
- NIEPRZEKRACZALNA LINIA ZABUDOWY
- MW TERENY ZABUDOWY MIESZKANIOWEJ WIELORODZINNEJ
- U TERENY USŁUG
- PU TERENY AKTYWNOŚCI GOSPODARZEJ
- US TERENY USŁUG SPORTU I REKREACJI
- E TERENY INFRASTRUKTURY TECHNICZNEJ - ELEKTROENERGETYKA
- KS TERENY PARKINGU TERENOWEGO
- ZC/KS TERENY CMENTARZA Z WYŁĄCZENIEM GRZEBANIA ZWŁOK, PRZEZNACZONE NA PARKINGI, USŁUGI ZWIĄZANE Z OBSŁUGĄ CMENTARZA (W TYM HANDEL), ZIELEN URZĄDZONA
- ZC TERENY CMENTARZA
- ZP TERENY ZIELENI URZĄDZONEJ
- ZL TERENY LASÓW
- KD-S TERENY DRÓG PUBLICZNYCH KLASY EKSPRESOWEJ
- KD-Z TERENY DRÓG PUBLICZNYCH KLASY ZBIORCZEJ
- KD-D TERENY DRÓG PUBLICZNYCH KLASY DOJAZDOWEJ
- REGIONALNA TRASA ROWEROWA TRASA MIEDZIANA
- ISTNIEJĄCA NAPONOWIETRZNA LINIA ENERGETYCZNA WYSOKIEGO NAPIĘCIA WRAZ Z PASMEM TECHNOLOGICZNYM
- ISTNIEJĄCA NAPONOWIETRZNA LINIA ENERGETYCZNA ŚREDNIEGO NAPIĘCIA
- PROJEKTOWANA NAPONOWIETRZNA LINIA ENERGETYCZNA (LINIA DWUTOROWA) WYSOKIEGO NAPIĘCIA WRAZ Z PASMEM TECHNOLOGICZNYM
- GRANICA TERENÓW POD BUDOWĘ URZĄDZEŃ FOTOWOLTAYCZNYCH WYTWARZAJĄCYCH ENERGIĘ O MOCY ZAİNSTALOWANEJ PRZEKRACZAJĄCEJ 500 KW ORAZ GRANICA ICH STREFY OCHRONNEJ
- GRANICA KORYTARZA EKOLOGICZNEGO „ODRA ŚRODKOWA-Z”
- STREFA SANITARNA OD CMENTARZA
- WYMIAR W METRACH

LEGENDA

- A** Ustalenia projektu planu, których realizacja wpłynie korzystnie na stan środowiska przyrodniczego, w szczególności sprzyjające lokalnemu rozwojowi i migracjom drobnej fauny na tereny sąsiednie, zmiany lokalne o trwałym charakterze.
- B** Ustalenia projektu planu, których realizacja spowoduje niewielkie zmiany stanu środowiska przyrodniczego, bez jego pogorszenia, zmiany lokalne o zróżnicowanym charakterze, uszczelnionym od planowanej funkcji terenu.
- C** Ustalenia projektu planu, których realizacja spowoduje zauważalne zmiany istniejącego stanu środowiska przyrodniczego, zmiany lokalne, o trwałym charakterze, oświadczenia uszczelnione od wyboru podstarawowego lub szerszego rodzaju przeznaczenia terenu.
- D** Ustalenia projektu planu, których realizacja spowoduje istotne, zmiany o trwałym charakterze, zasięgu lokalnym oraz okresowo uciążliwym dla otoczenia.

PROGNOZA ODDZIAŁYWANIA NA ŚRODOWISKO MIEJSCOWEGO PLANU ZAGOSPODAROWANIA PRZESTRZENNEGO MIASTA LUBINA ZWANEGO PLANEM MIEJSCOWYM NR 82

mgr Ryszard Słopka
54-044 Wrocław
ul. Łazarska 10
tel. 71 354-34-82