





MIEJSCOWY PLAN ZAGOSPODAROWANIA PRZESTRZENNEGO NR 82 MIASTA LUBINA

RYSUNEK PLANU

ZAŁĄCZNIK NR 1
DO UCHWAŁY NR XLIII/318/23
RADY MIEJSKIEJ W LUBINIE Z DNIA 4 KWIETNIA 2023 R.

SKALA 1:2 000

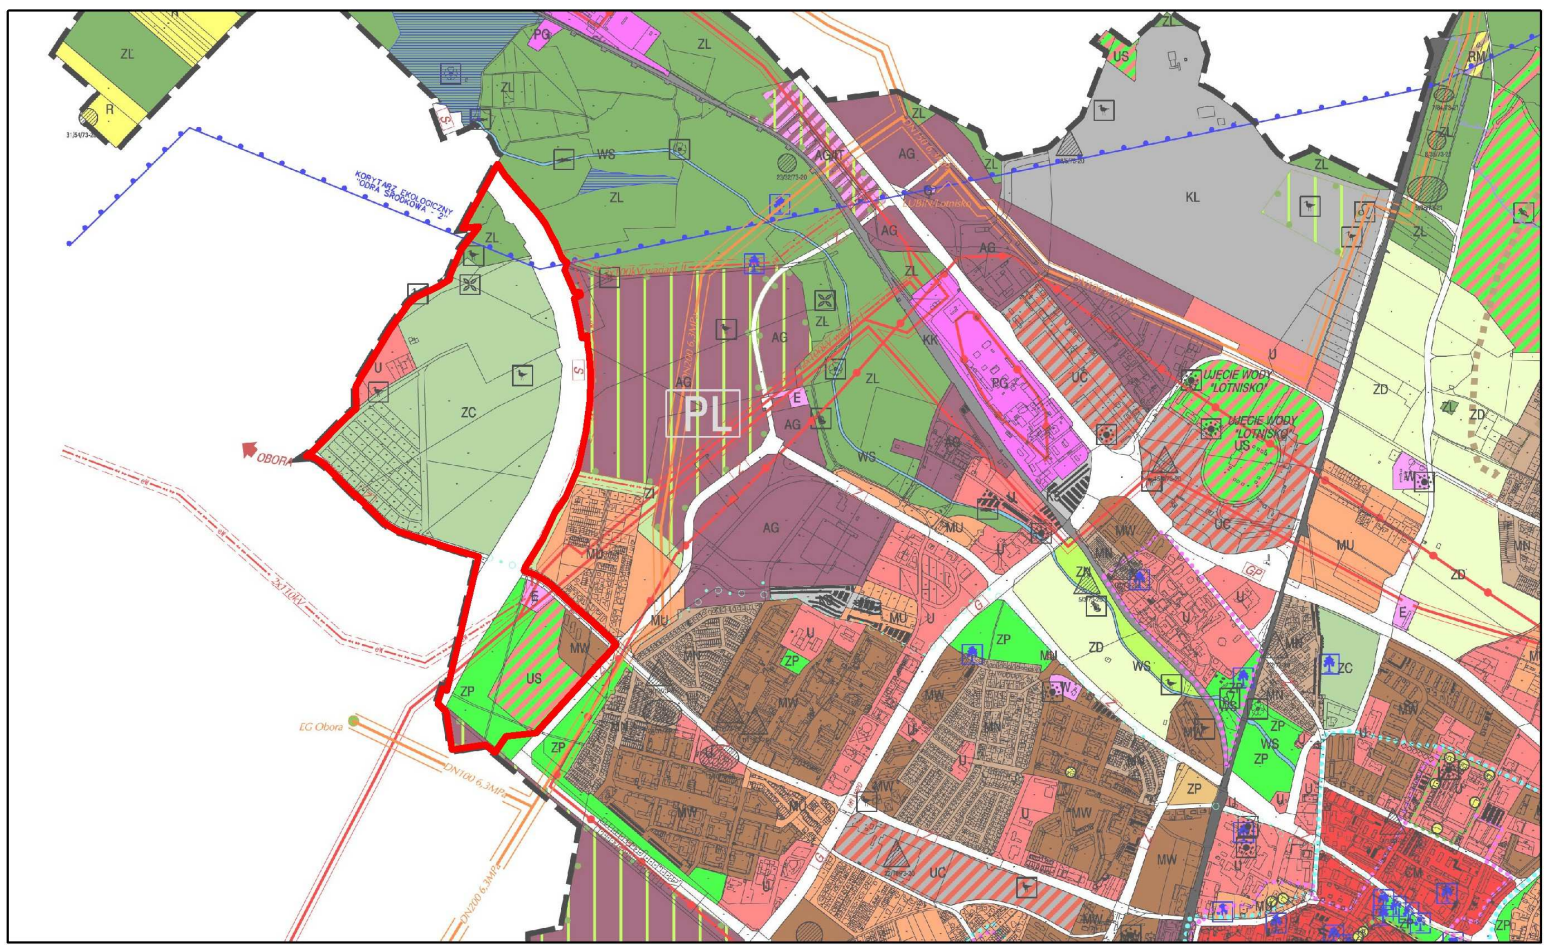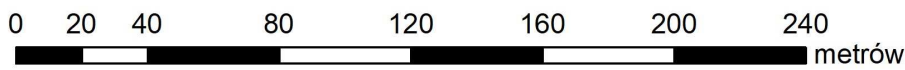

WYRYS ZE ZMIANY STUDIUM UWARUNKOWAŃ I KIERUNKÓW
ZAGOSPODAROWANIA PRZESTRZENNEGO MIASTA LUBINA
DLA TERENU OBJĘTEGO OPRACOWANIEM MPZP

GRANICA OBSZARU OBJĘTEGO PLANEM

OZNACZENIA

- GRANICA MIASTA
- GRANICA OBSZARU OBJĘTEGO PLANEM
- LINIA ROZGRANICZAJĄCA TERENY O RÓŻNYM PRZEZNACZENIU
LUB RÓŻNYCH ZASADACH ZAGOSPODAROWANIA
- NIEPRZEKRACZALNA LINIA ZABUDOWY
- TERENY ZABUDOWY MIESZKANIOWEJ WIELORODZINNEJ
- TERENY USŁUG
- TERENY AKTYWNOŚCI GOSPODARCZEJ
- TERENY USŁUG SPORTU I REKREACJI
- TERENY INFRASTRUKTURY TECHNICZNEJ - ELEKTROENERGETYKA
- TERENY PARKINGU TERENOWEGO
- TERENY CMENTARZA Z WYŁĄCZENIEM GRZEBANIA ZWŁOK, PRZEZNACZONE NA PARKINGI,
USŁUGI ZWIĄZANE Z OBSŁUGĄ CMENTARZA (W TYM HANDEL), ZIELEN URZĄDZONA
- TERENY CMENTARZA
- TERENY ZIELENI URZĄDZONEJ
- TERENY LASÓW
- TERENY DRÓG PUBLICZNYCH KLASY EKSPRESOWEJ
- TERENY DRÓG PUBLICZNYCH KLASY ZBIORCZEJ
- TERENY DRÓG PUBLICZNYCH KLASY DOJAZDOWEJ
- REGIONALNA TRASA ROWEROWA TRASA MIEDZIANA
- ISTNIEJĄCA NAPONOWIECZNA LINIA ENERGETYCZNA WYSOKIEGO NAPIĘCIA
WRAZ Z PASEM TECHNOLOGICZNYM
- ISTNIEJĄCA NAPONOWIECZNA LINIA ENERGETYCZNA ŚREDNIEGO NAPIĘCIA
- PROJEKTOWANA NAPONOWIECZNA LINIA ENERGETYCZNA (LINIA DWUTOROWA)
WYSOKIEGO NAPIĘCIA WRAZ Z PASEM TECHNOLOGICZNYM
- GRANICA TERENÓW POD BUDOWĘ URZĄDZEŃ FOTOWOLTAIK, WYTWARZAJĄCYCH ENERGIĘ O MOCY ZAŁĄCZOWANEJ PRZEKRACZAJĄCEJ
500 KW ORAZ GRANICA ICH STREFY OCHRONNEJ
- GRANICA KORYTARZA EKOLOGICZNEGO „ODRA ŚRODKOWA-2”
- STREFA SANITARNA OD CMENTARZA
- WYMIAR W METRACH

