


# ZAŁĄCZNIK DO OŚWIADCZENIA O SAMODZIELNOŚCI LOKALU

Rzut lokalu mieszkalnego - ul. Bolesława Chrobrego 1/8

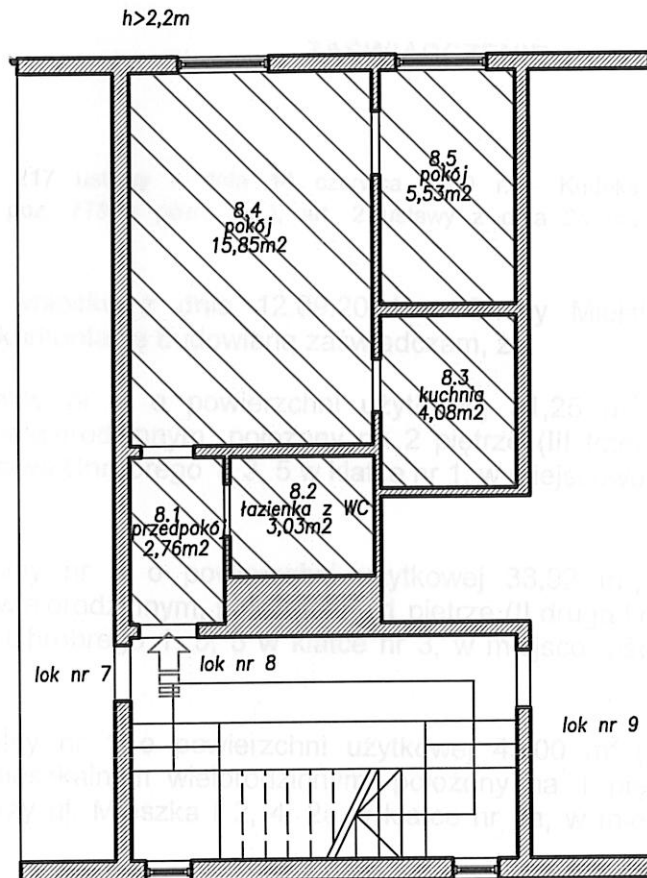

Niniejszy dokument stanowi  
załącznik Nr .....  
do zaświadczenia o samodzielności lokalu  
z dnia 16.09.2024  
znak DAN.705 72.2024

Z up. STAROSTY  
*Magdalena Stecka*  
Kierownik  
Referatu Administracji Budowlanej

ZAMAWIAJĄCY: Urząd Miejski w Lubinie ul. Kilińskiego 10, Lubin	NUMER ARKUSZA: <b>1/1</b>	DATA: 20.08.2024	SKALA: 1:100
NAZWA PROJEKTU: <b>UPROSZCZONA INWENTARYZACJA LOKALU MIESZKALNEGO</b>	NAZWA ARKUSZA: 2 piętro <i>K. Pm</i>		
ADRES: ul. Bolesława Chrobrego 1/8 LUBIN, Nr działki 72/1 obręb 5	AUTOR: rzecznik majątkowy mgr inż. Katarzyna Czernatowicz		

