


ZAŁĄCZNIK DO OŚWIADCZENIA O SAMODZIELNOŚCI LOKALU

Rzut lokalu mieszkalnego - ul. Bolesława Chrobrego 3/5

h>2,2m

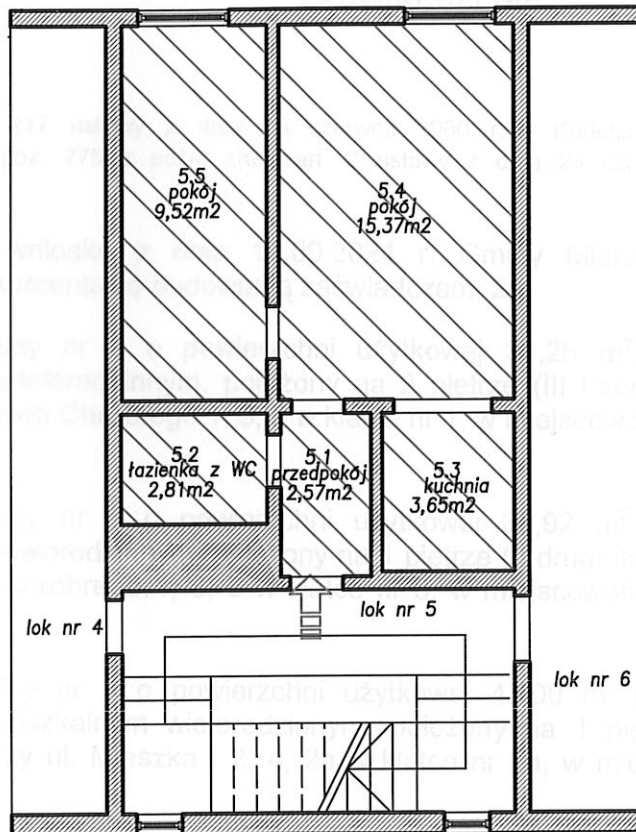

Niniejszy dokument stanowi załącznik Nr 2 do zaświadczenia o samodzielności lokalu

Z up. S T A R O S T Y

Magdalena Stecka

Kierownik

Réferatu Administracji Budowlanej

dnia 16.09.2024
znak DAN.705 z 12.2024

ZAMAWIAJĄCY: Urząd Miejski w Lubinie ul. Kilińskiego 10, Lubin	NUMER ARKUSZA: 1/1	DATA: 20.08.2024	SKALA: 1:100
NAZWA PROJEKTU: UPROSZCZONA INWENTARYZACJA LOKALU MIESZKALNEGO	NAZWA ARKUSZA: 1 piętro KATARZYNA CZERNATOWICZ		
ADRES: ul. Bolesława Chrobrego 3/5 LUBIN, Nr działki 72/1 obręb 5	AUTOR: rzecznawca majątkowy mgr inż. Katarzyna Czernatowicz		