


ZAŁĄCZNIK DO OŚWIADCZENIA O SAMODZIELNOŚCI LOKALU

Rzut lokalu mieszkalnego - ul. Adama Mickiewicza 50/14

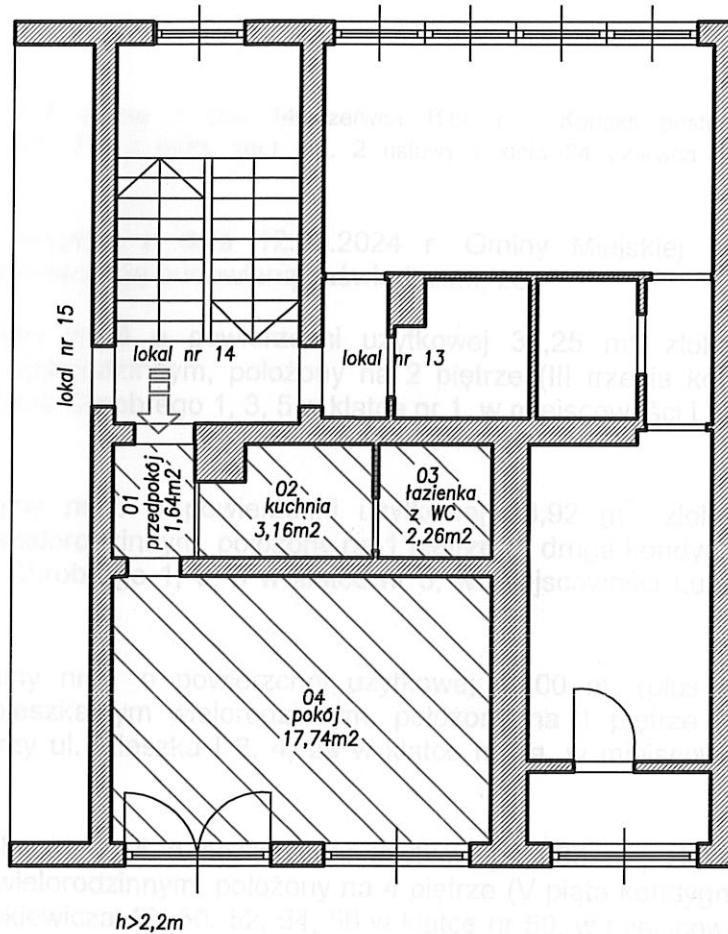

Niniejszy dokument stanowi
załącznik Nr 11
do zaświadczenia o samodzielności lokalu
z dnia 16.09.2024

Z up. STAROSTY
Magdalena Stecka znak DAN.705 12.2024
Kierownik
Referatu Administracji Budowlanej

ZAMAWIAJĄCY: Urząd Miejski w Lubinie ul. Kilińskiego 10, Lubin	NUMER ARKUSZA: 1/1	DATA: 03.06.2022	SKALA: 1:100
NAZWA PROJEKTU: UPROSZCZONA INWENTARYZACJA LOKALU MIESZKALNEGO	NAZWA ARKUSZA: 4 piętro		
ADRES: ul. Adama Mickiewicza 50/14 LUBIN, Nr działki 180/1 obręb 4	AUTOR: rzecznik majątkowy mgr inż. Katarzyna Czernatowicz	Podpis 	