


# ZAŁĄCZNIK DO OŚWIADCZENIA O SAMODZIELNOŚCI LOKALU

Rzut lokalu mieszkalnego - ul. Adama Mickiewicza 73/14

h>2,2m

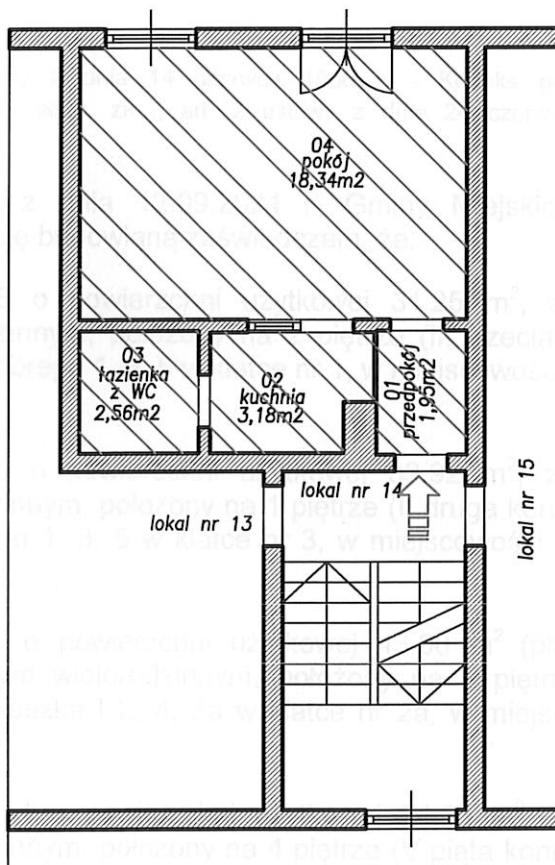

Niniejszy dokument stanowi załącznik Nr 5

**Z up. S T A R O S T**  
 Magdalena Stecka  
 Kierownik  
 Referatu Administracji Budowlanej

Ydo zaświadczenia o samodzielności lokalu z dnia 16.09.2024r. znak DAN.705 72.2024

ZAMAWIAJĄCY: Urząd Miejski w Lubinie ul. Kilińskiego 10, Lubin	NUMER ARKUSZA: 1/1	DATA: 20.07.2021	SKALA: 1:100
NAZWA PROJEKTU: UPROSZCZONA INWENTARYZACJA LOKALU MIESZKALNEGO	NAZWA ARKUSZA: 4 piętro <i>K.Pm</i>		
ADRES: ul. Adama Mickiewicza 73/14 LUBIN, Nr działki 222/1 obręb 4	AUTOR: rzeczoznawca majątkowy mgr inż. Katarzyna Czernatowicz		

