


ZAŁĄCZNIK DO OŚWIADCZENIA O SAMODZIELNOŚCI LOKALU

Rzut lokalu mieszkalnego - ul. Mieszka I 2a/1

$h > 2,2m$

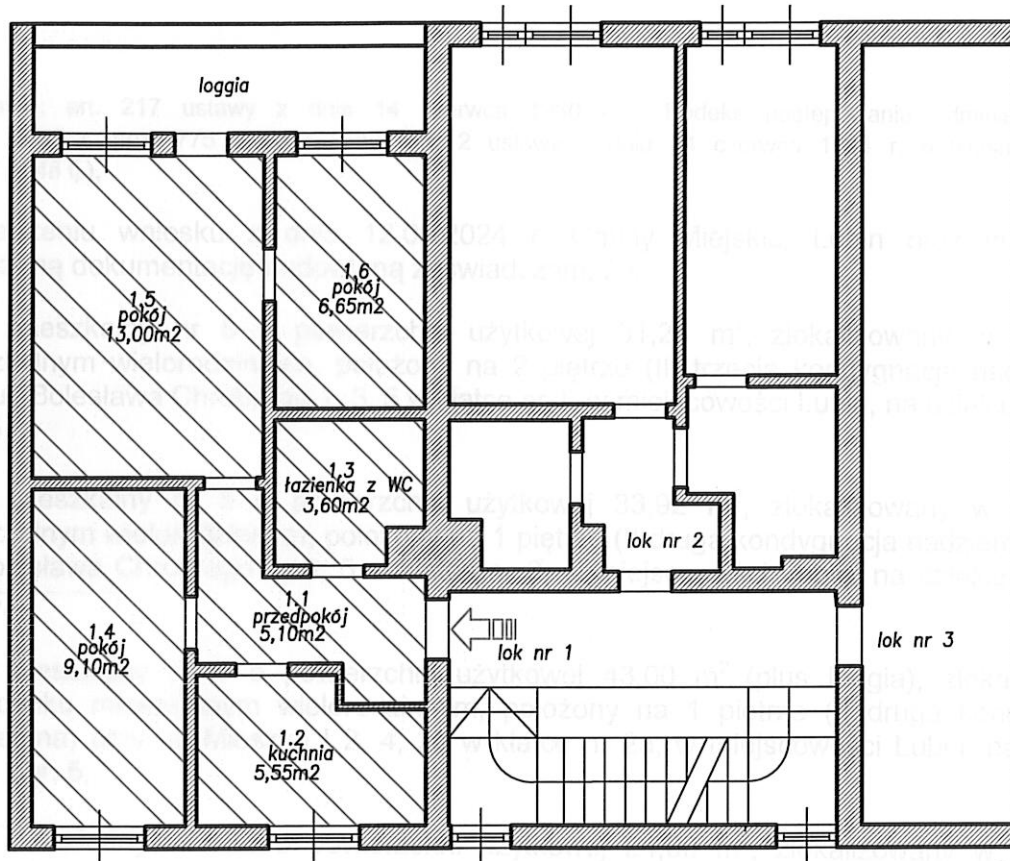

Niniejszy dokument stanowi

załącznik Nr 3

do zaświadczenia o samodzielności lokalu

z dnia 16.09.2024

znak DAN.705 12.2024

Z up. S T A R O S T Y

Magdalena Stecka

Kierownik

Referatu Administracji Budowlanej

ZAMAWIAJĄCY: Urząd Miejski w Lubinie ul. Kilińskiego 10, Lubin	NUMER ARKUSZA: 1/1	DATA: 20.08.2024	SKALA: 1:100
NAZWA PROJEKTU: UPROSZCZONA INWENTARYZACJA LOKALU MIESZKALNEGO	NAZWA ARKUSZA: 1 piętro <i>K. Czum</i>		
ADRES: ul. Mieszka I 2a/1 LUBIN, Nr działki 62 obręb 5	AUTOR: rzecznik majątkowy mgr inż. Katarzyna Czernatowicz		

