


ZAŁĄCZNIK DO OŚWIADCZENIA O SAMODZIELNOŚCI LOKALU

Rzut lokalu mieszkalnego - ul. Szkolna 15/5

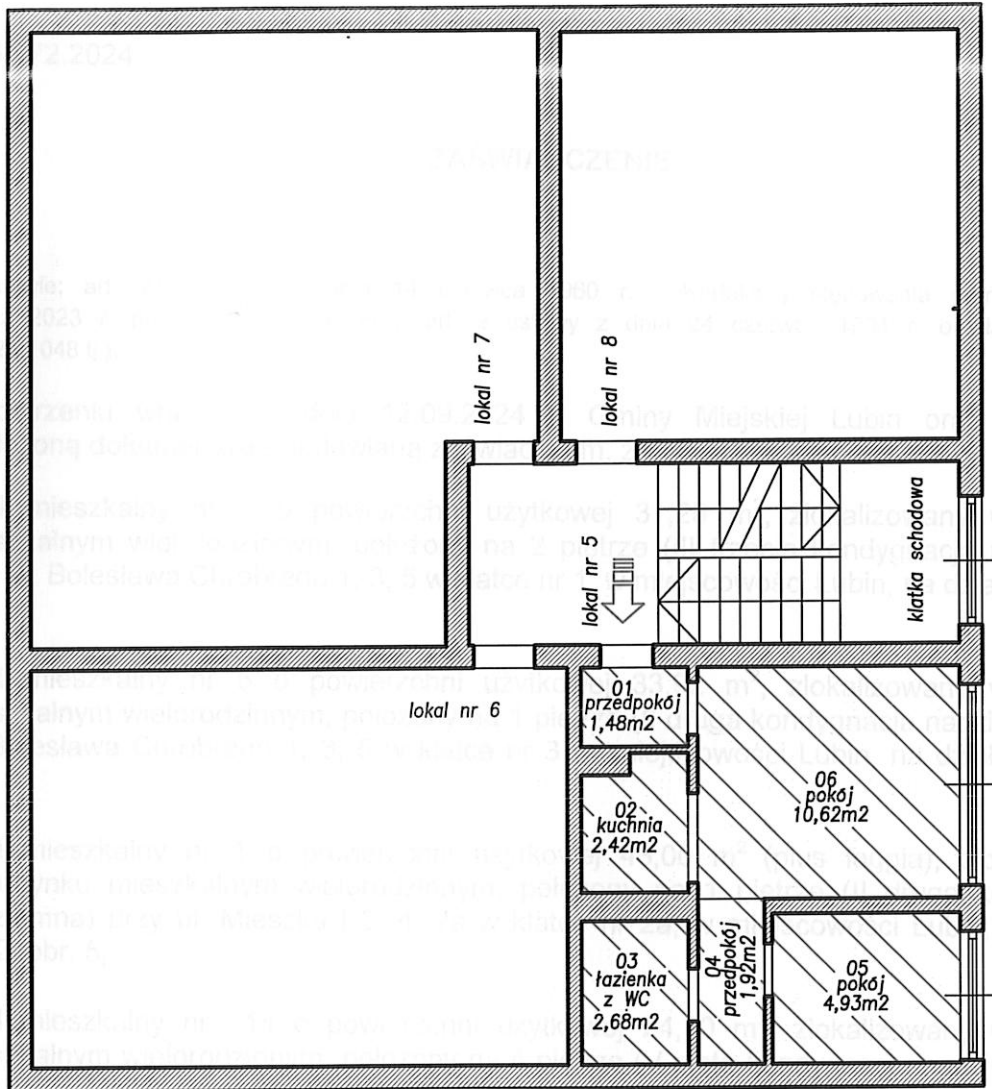

h>2,2m

Niniejszy dokument stanowi

załącznik Nr 6

do zaświadczenia o samodzielności lokalu

z dnia 16.09.2024

znak DAN.705 7.2.2024

Z up. STAROSTY

Magdalena Stecka

Kierownik

Referatu Administracji Budowlanej

ZAMAWIAJĄCY: Urząd Miejski w Lubinie ul. Kilińskiego 10, Lubin	NUMER ARKUSZA: 1/1	DATA: 03.06.2022	SKALA: 1:100
NAZWA PROJEKTU: UPROSZCZONA INWENTARYZACJA LOKALU MIESZKALNEGO	NAZWA ARKUSZA: 1 piętro		
ADRES: ul. Szkolna 15/5 LUBIN, Nr działki 378/1 obręb 4	AUTOR: rzeczniczka majątkowa mgr inż. Katarzyna Czernatowicz		Podpis K. Czernatowicz KATARZYNA CZERNATOWICZ mgr inż. SPECJALISTA LUBIN, ul. Szkolna 15/5 62-002 URZĄDZENIA NR 4008