


ZAŁĄCZNIK DO OŚWIADCZENIA O SAMODZIELNOŚCI LOKALU

Rzut lokalu mieszkalnego - ul. Szkolna 19/14

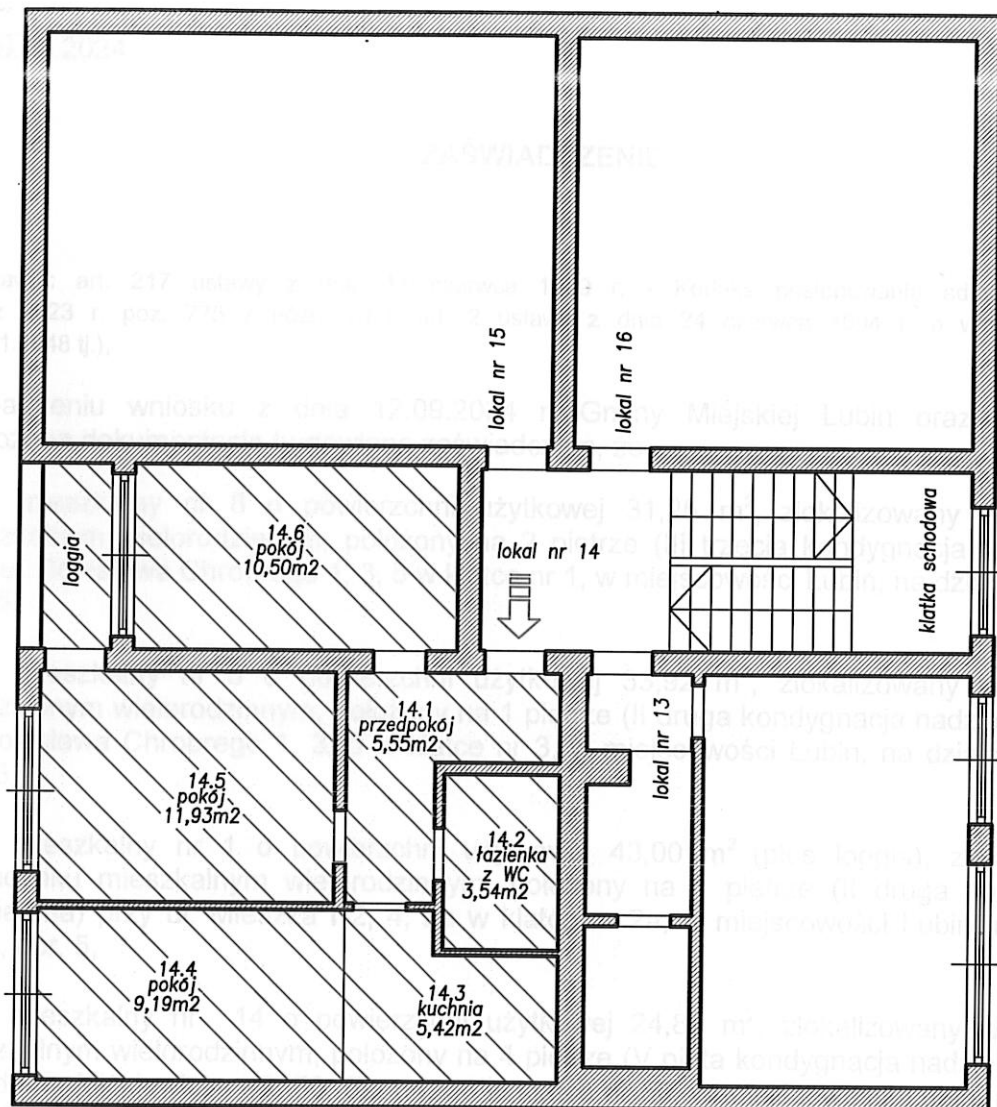

h > 2,2m

Niniejszy dokument stanowi
załącznik Nr
do zaświadczenia o samodzielności lokalu
z dnia
znak DAN.705

Z up. STAROSTY

Magdalena Stecka
Kierownik
Biura Inżynierii Budowlanej

RZECZOWNICZKA MAJĄTKOWA

ZAMAWIAJĄCY: Urząd Miejski w Lubinie ul. Kilińskiego 10, Lubin	NUMER ARKUSZA: 1/1	DATA: 20.08.2024	SKALA: 1:100
NAZWA PROJEKTU: UPROSZCZONA INWENTARYZACJA LOKALU MIESZKALNEGO	NAZWA ARKUSZA: 3 piętro		
ADRES: ul. Szkolna 19/14 LUBIN, Nr działki 378/1 obręb 4	AUTOR: rzecznawca majątkowy mgr inż. Katarzyna Czernatowicz		

