


ZAŁĄCZNIK DO OŚWIADCZENIA O SAMODZIELNOŚCI LOKALU

Rzut lokalu mieszkalnego - ul. Szkolna 21/17

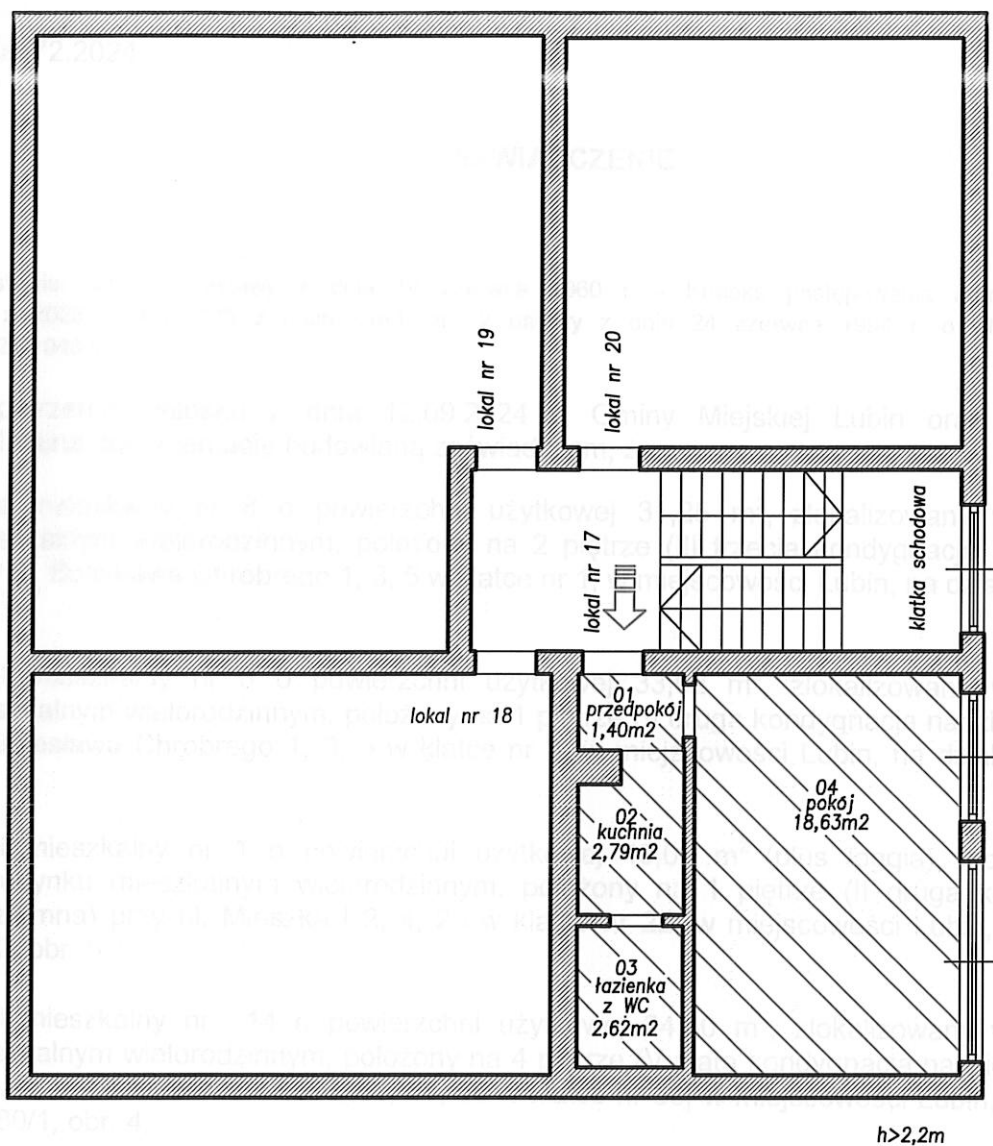

Niniejszy dokument stanowi załącznik Nr 8 do zaświadczenia o samodzielności lokalu z dnia 16.09.2024 znak DAN.705 72.2024

Z up. STAROSTY
Magdalena Stecka
Kierownik
Referatu Administracji Budowlanej

ZAMAWIAJĄCY: Urząd Miejski w Lubinie ul. Kilińskiego 10, Lubin	NUMER ARKUSZA: 1/1	DATA: 03.06.2022	SKALA: 1:100
NAZWA PROJEKTU: UPROSZCZONA INWENTARYZACJA LOKALU MIESZKALNEGO	NAZWA ARKUSZA: 4 piętro		
ADRES: ul. Szkolna 21/17 LUBIN, Nr działki 378/1 obręb 4	AUTOR: rzecznik majątkowy mgr inż. Katarzyna Czernatowicz	Podpis KATARZYNA MAJA KATARZYNA CZERNATOWICZ 69-500 ZŁOTORYJA TEL. 69 511-233 (4203) URZĄDZIENIA	