


ZAŁĄCZNIK DO OŚWIADCZENIA O SAMODZIELNOŚCI LOKALU

Rzut lokalu mieszkalnego - ul. Szkolna 21/18

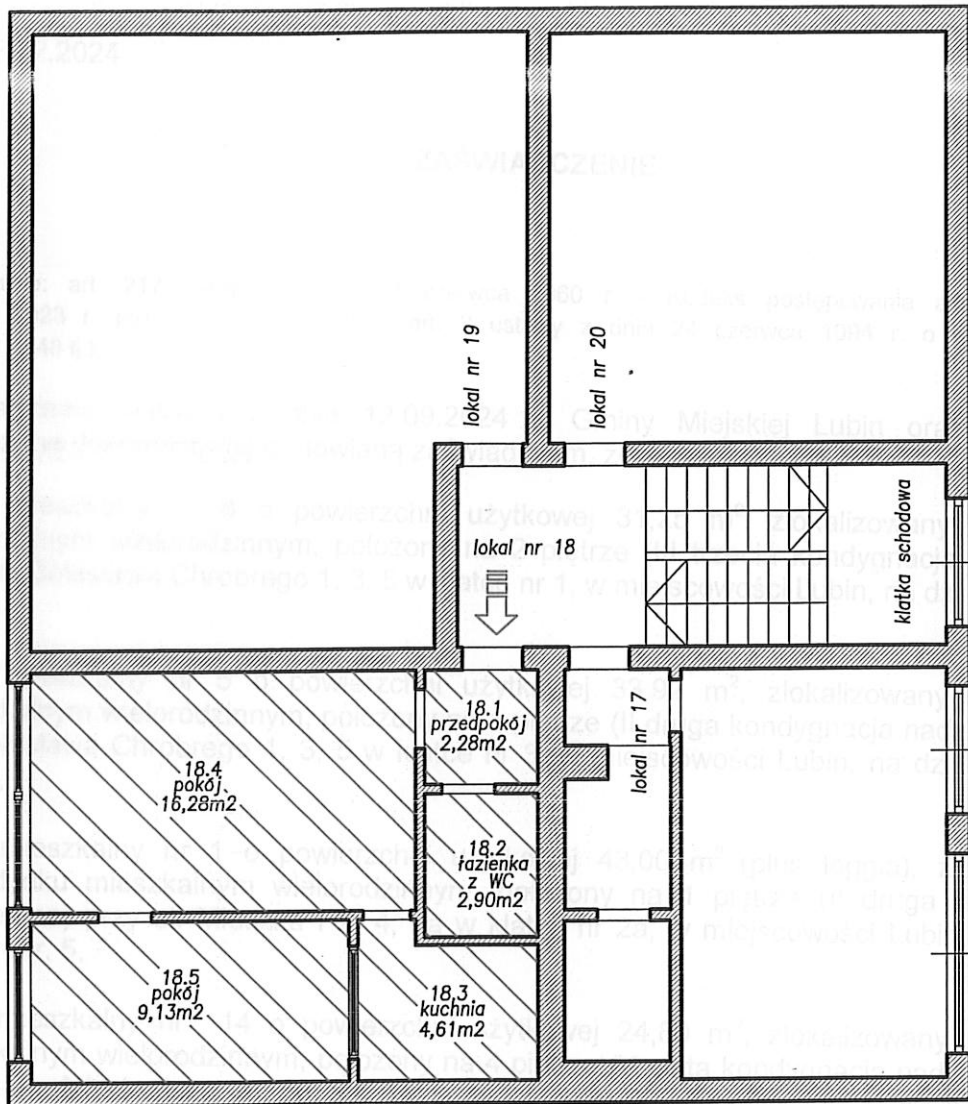

h>2,2m

Niniejszy dokument stanowi  
załącznik Nr 9  
do zaświadczenia o samodzielności lokalu  
z dnia 16.09.2024  
znak DAN.705 - Paź. 2024

Z up. S T A R O S  
*Magdalena Stecka*  
Kierownik  
Referatu Administracji Budowlanej

ZAMAWIAJĄCY: Urząd Miejski w Lubinie ul. Kilińskiego 10, Lubin	NUMER ARKUSZA: <b>1/1</b>	DATA: 20.08.2024	SKALA: 1:100
NAZWA PROJEKTU: <b>UPROSZCZONA INWENTARYZACJA LOKALU MIESZKALNEGO</b>	NAZWA ARKUSZA: <b>4 piętro</b> <i>K.Pm</i>		
ADRES: ul. Szkolna 21/18 LUBIN, Nr działki 378/1 obręb 4	AUTOR: rzecoznawca majątkowy mgr inż. Katarzyna Czerbatowicz <i>Podpis</i>		

