


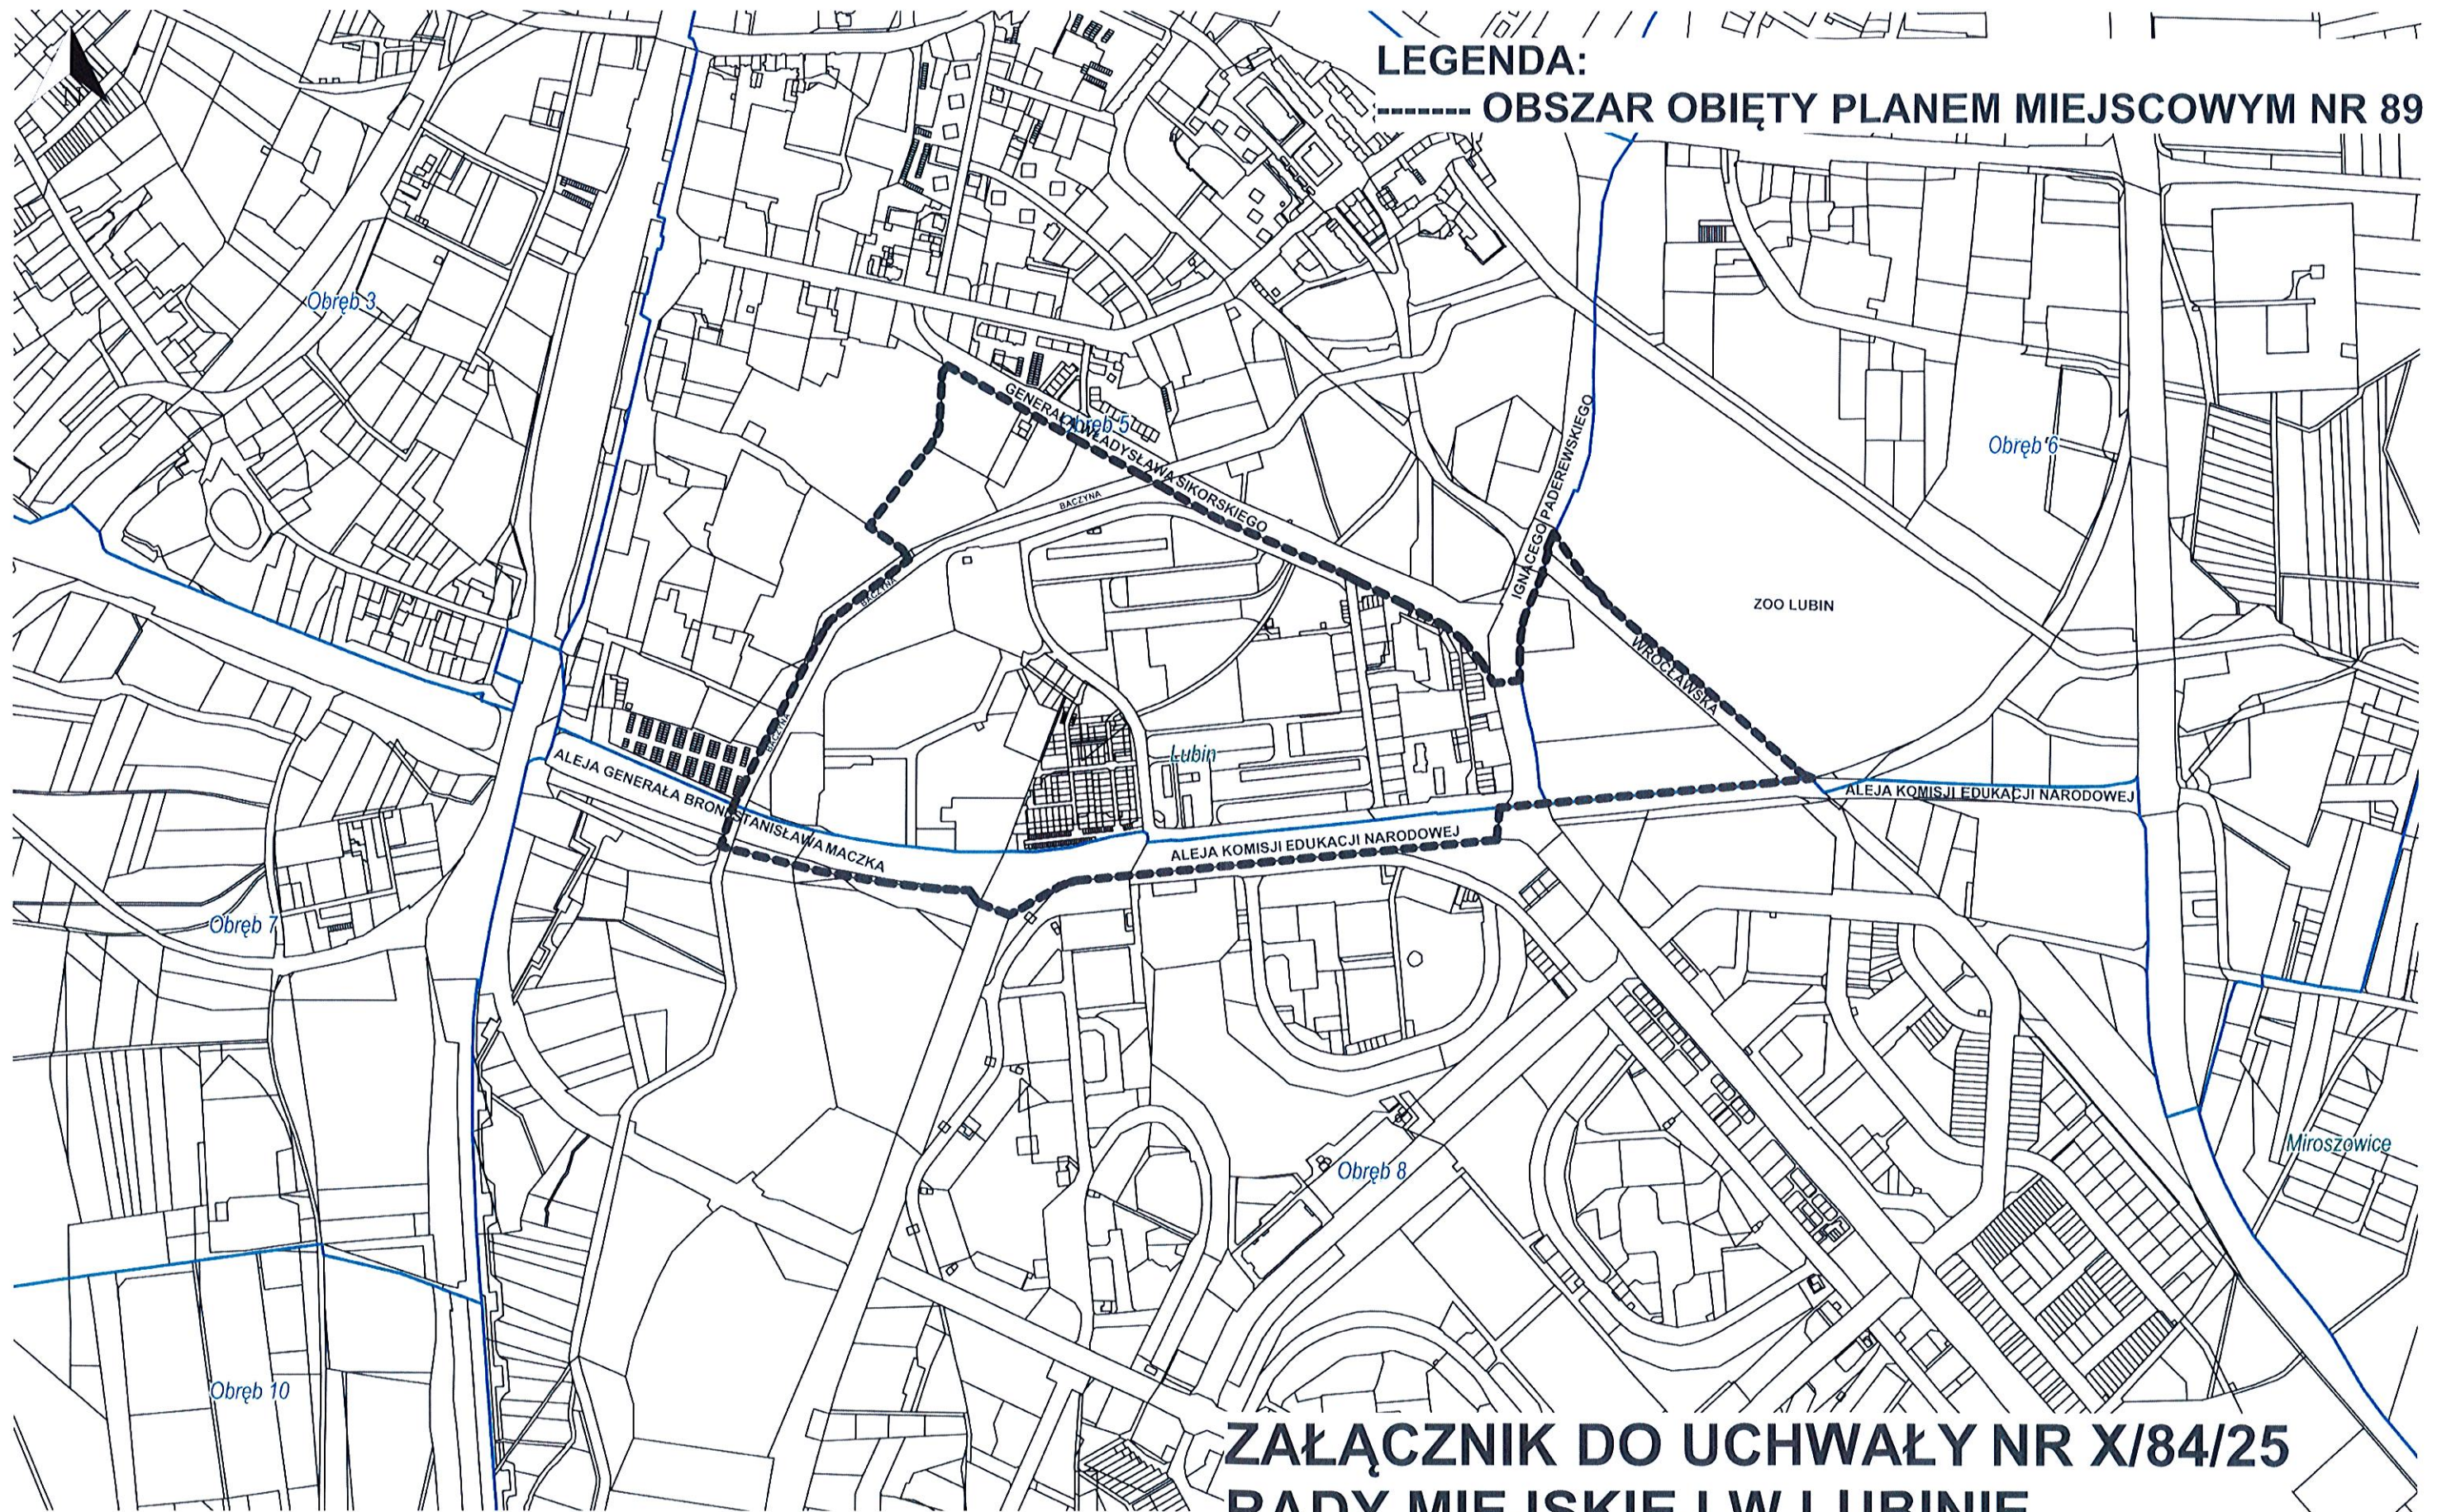

LEGENDA:

----- OBSZAR OBIĘTY PLANEM MIEJSCOWYM NR 89

**ZAŁĄCZNIK DO UCHWAŁY NR X/84/25
RADY MIEJSKIEJ W LUBINIE
Z DNIA 27 MAJA 2025R.**

PRZEWODNICZĄCY
Rady Miejskiej w Lubinie
Tomasz Górzyski