


 PROGNOZA ODDZIAŁYWANIA NA ŚRODOWISKO
MIEJSCOWEGO PLANU ZAGOSPODAROWANIA PRZESTRZENNEGO NR 88 MIASTA LUBINA

LEGENDA

- A** ustalenia projektu planu, których realizacja wpłynie korzystnie na stan środowiska przyrodniczego, w szczególności sprzyjające lokalnemu rozwojowi i migracjom drobnej fauny na tereny sąsiednie, zmiany lokalne o trwałym charakterze
- B** ustalenia projektu planu, których realizacja spowoduje niewielkie zmiany stanu środowiska przyrodniczego, bez jego pogorszenia, zmiany lokalne o zróżnicowanym charakterze, uzależnionych od planowanej funkcji terenu
- C** ustalenia projektu planu, których realizacja spowoduje zauważalne zmiany istniejącego stanu środowiska przyrodniczego, zmiany lokalne, o trwałym charakterze, skala oddziaływania uzależniona od wyboru podstawowego lub uzupełniającego rodzaju przeznaczenia terenu
- D** ustalenia projektu planu, których realizacja spowoduje istotne, zmiany istniejącego stanu środowiska przyrodniczego, zmiany o trwałym charakterze, zasięgu lokalnym oraz okresowo uciążliwym dla otoczenia

SKALA 1:2 000

0 20 40 80 120 160 200 240 metrów

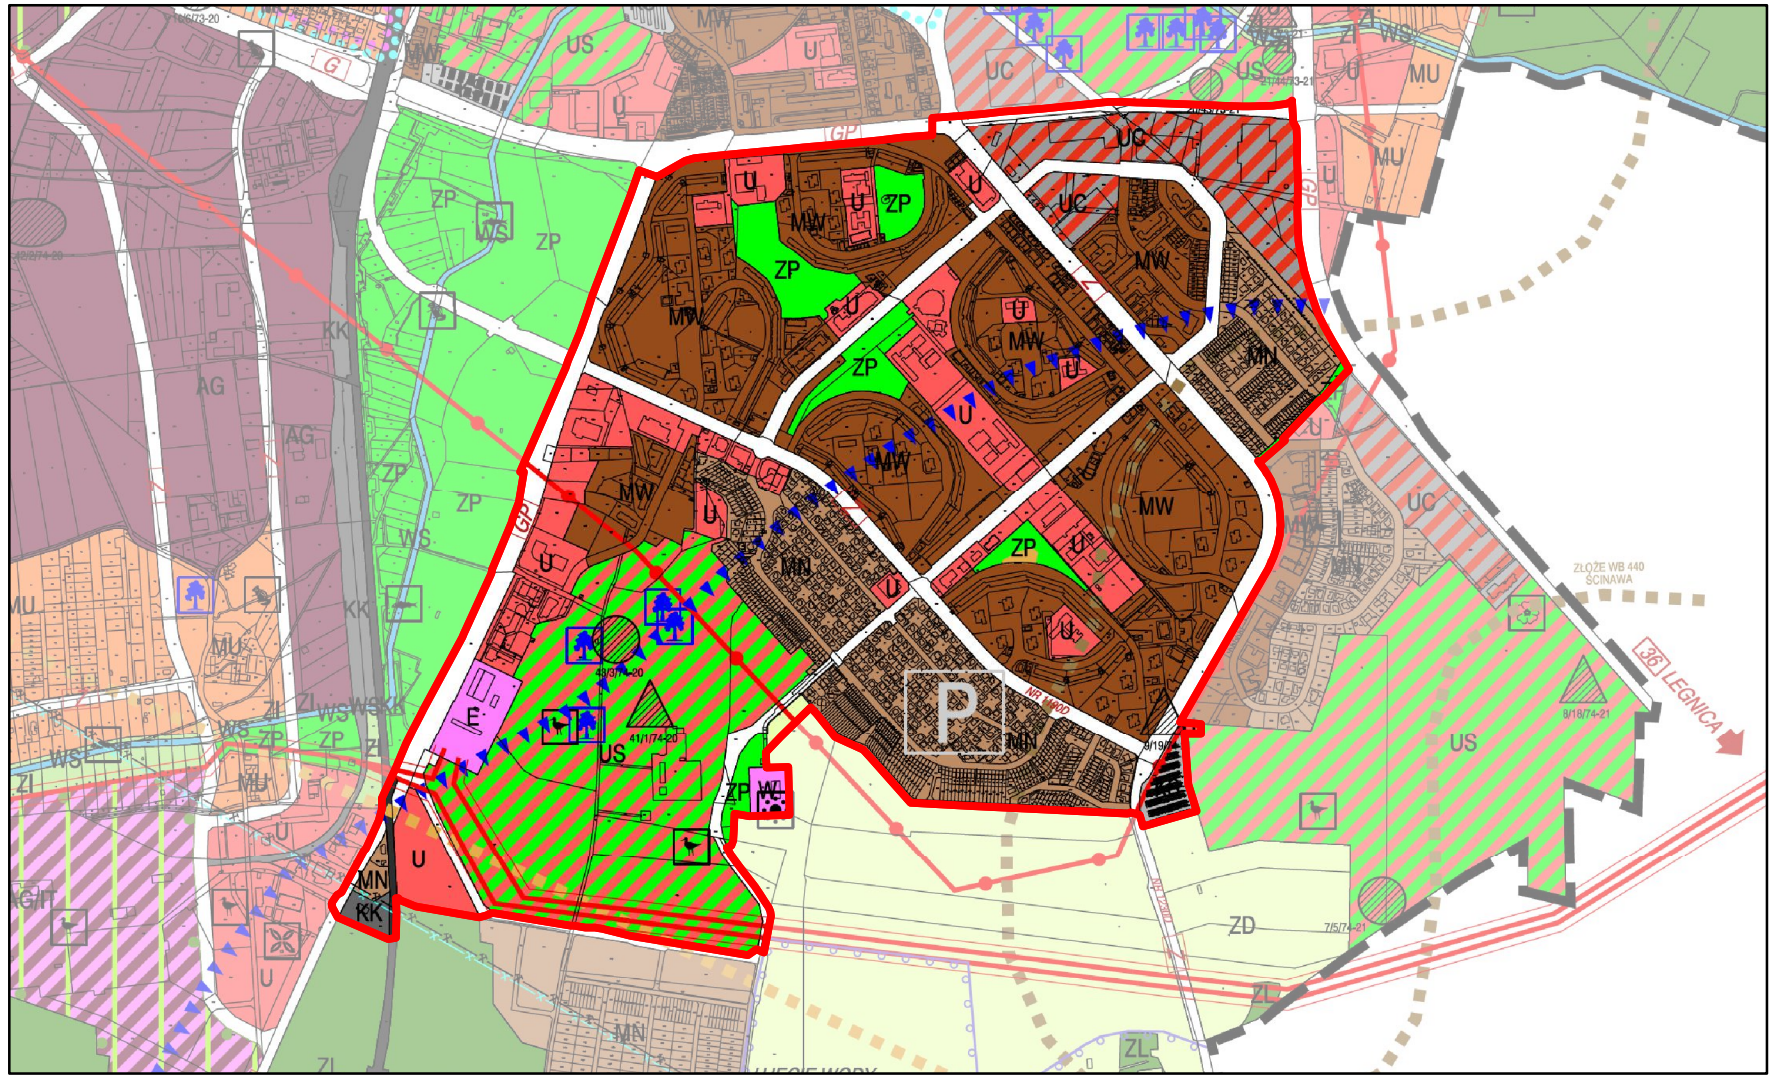

WYRYS ZE ZMIANY STUDIUM UWARUNKOWAŃ I KIERUNKÓW ZAGOSPODAROWANIA PRZESTRZENNEGO MIASTA LUBINA DLA TERENU OBJĘTEGO OPRACOWANIEM MPZP UCHWAŁA NR XXXVIII/274/22 RADY MIEJSKIEJ W LUBINIE Z DNIA 23 SIERPNIA 2022 R.

OZNACZENIA STUDIUM

- GRANICA OBSZARU OBJĘTEGO PLANEM
- MW TEREN ZABUDOWY MIESZKANIOWEJ WIELORODZINNEJ
- MN TEREN ZABUDOWY MIESZKANIOWEJ JEDNORODZINNEJ
- U TEREN USŁUG
- US TEREN SPORTU I REKREACJI
- W TEREN WIELKOPOWIERZCHNIOWYCH USŁUG
- ZP TEREN ZIELENI URZĄDZONEJ
- TEREN KOMUNIKACJI KOLEJOWEJ / TEREN KOLEJOWY - TEREN ZAMKNIĘTY
- W TEREN INFRASTRUKTURY TECHNICZNEJ - WODOCIĄGI
- E TEREN INFRASTRUKTURY TECHNICZNEJ - ELEKTROENERGETYKA
- WAZNIEJSZE DROGI PUBLICZNE LOKALNE I DOJAZDOWE
- ISTNIEJĄCE POMNIKI PRZYRODY ORAZ DRZEWIA O NAJWYŻSZEJ WARTOŚCI PRZYRODNICZEJ POSTULOWANE DO OCHRONY
- KORYTARZ EKOLOGICZNY "ODRA ŚRODKOWA-2"
- PUNKTY POBORU WODY PODZIEMNEJ
- GRANICE OBSZARU LZWP NR 316 LUBIN
- GRANICE UDOKUMENTOWANYCH ZŁOŻ RUD MIEDZI
- GRANICE UDOKUMENTOWANYCH ZŁOŻ WĘGLA BRUNATNEGO
- GRANICE UDOKUMENTOWANYCH ZŁOŻ KRUSZYWA NATURALNEGO
- FLORA
- SSAKI
- PTAKI
- STANOWISKA ARCHEOLOGICZNE ARCHIWALNE
- STANOWISKA ARCHEOLOGICZNE ODKRYTE PO 1945R

OZNACZENIA

- GRANICA OBSZARU OBJĘTEGO PLANEM
- LINIA ROZGRANICZAJĄCA TERENY O RÓŻNYM PRZEZNACZENIU LUB RÓŻNYCH ZASADACH ZAGOSPODAROWANIA
- OBOWIĄZUJĄCA LINIA ZABUDOWY
- NIEPRZEKRACZALNA LINIA ZABUDOWY
- MNW TERENY ZABUDOWY MIESZKANIOWEJ JEDNORODZINNEJ WOLNOSTOJĄCEJ
- MNW-MNB TERENY ZABUDOWY MIESZKANIOWEJ JEDNORODZINNEJ WOLNOSTOJĄCEJ LUB BLIŹNACZEJ
- MNW-MNS TERENY ZABUDOWY MIESZKANIOWEJ JEDNORODZINNEJ WOLNOSTOJĄCEJ LUB SZEREGOWEJ
- MNB-MNS TERENY ZABUDOWY MIESZKANIOWEJ JEDNORODZINNEJ BLIŹNACZEJ LUB SZEREGOWEJ
- MNS TERENY ZABUDOWY MIESZKANIOWEJ JEDNORODZINNEJ SZEREGOWEJ
- MW TERENY ZABUDOWY MIESZKANIOWEJ WIELORODZINNEJ
- MN-U TERENY ZABUDOWY MIESZKANIOWEJ JEDNORODZINNEJ LUB USŁUG
- MW-U TERENY ZABUDOWY MIESZKANIOWEJ WIELORODZINNEJ LUB USŁUG
- U TERENY USŁUG
- UZ TERENY USŁUG ZDROWIA I POMOCY SPOŁECZNEJ
- UE TERENY USŁUG EDUKACJI
- US TERENY USŁUG SPORTU I REKREACJI
- UR TERENY USŁUG KULTU RELIGIJNEGO
- U-KOP TERENY USŁUG LUB TERENY PARKINGU
- UH-KOO TERENY USŁUG HANDLU LUB TERENY OBSŁUGI PODRÓŻNYCH

- KDG TERENY DROGI GŁÓWNEJ
- KDZ TERENY DROGI ZBIORCZEJ
- KDL TERENY DROGI LOKALNEJ
- KDD TERENY DROGI DOJAZDOWEJ
- KR TERENY KOMUNIKACJI DROGOWEJ WEWNĘTRZNEJ
- KPP TERENY KOMUNIKACJI PIESZEJ
- KK TERENY KOMUNIKACJI KOLEJOWEJ I SZYNOWEJ
- KDG-KK TEREN DROGI GŁÓWNEJ RUCHU PRZYSPIESZONEGO LUB TEREN KOMUNIKACJI KOLEJOWEJ I SZYNOWEJ
- KKK TERENY KOMUNIKACJI KOLEJOWEJ
- KOG TERENY GARAŻU
- KOP TERENY PARKINGU
- IE TERENY ELEKTROENERGETYKI
- IG TERENY GAZOWNICTWA
- IW TERENY WODOCIĄGÓW
- IK TERENY KANALIZACJI
- ZP TERENY ZIELENI URZĄDZONEJ
- STANOWISKA ARCHEOLOGICZNE
- ISTNIEJĄCA NAPONOWIETRZNA LINIA ENERGETYCZNA WYSOKIEGO NAPIĘCIA WRAZ Z PASEM TECHNOLOGICZNYM
- ISTNIEJĄCA NAPONOWIETRZNA LINIA ENERGETYCZNA ŚREDNIEGO NAPIĘCIA
- GRANICA TERENU ZAMKNIĘTEGO
- STREFA SZCZEGÓLNEGO ZAGOSPODAROWANIA
- LZWP - LOKALNY ZBIORNIK WÓD PODZIEMNYCH LZWP NR 316 LUBIN
- GRANICA TERENU CHRONIONEGO DLA MIASTA LUBINA
- GRANICA OBSZARU GÓRNICZEGO "LUBIN-MAŁOMICE"
- GRANICA TERENU GÓRNICZEGO "LUBIN-MAŁOMICE"
- GRANICA UDOKUMENTOWANYCH ZŁOŻ WĘGLA BRUNATNEGO
- GRANICA UDOKUMENTOWANYCH ZŁOŻ RUD MIEDZI
- ISTNIEJĄCE POMNIKI PRZYRODY ORAZ DRZEWIA O NAJWYŻSZEJ WARTOŚCI PRZYRODNICZEJ POSTULOWANE DO OCHRONY
- STANOWISKO CHRONIONYCH PTAKÓW
- PUNKT POBORU WODY PODZIEMNEJ
- MIĘDZYNARODOWY SZLAK ROWEROWY - WARIANT REGIONALNEJ TRASY ROWEROWEJ
- WYMIAR W METRACH

PROGNOZA ODDZIAŁYWANIA NA ŚRODOWISKO MIEJSCOWEGO PLANU ZAGOSPODAROWANIA PRZESTRZENNEGO NR 88 MIASTA LUBINA

mgr Ryszard Stopka
54-044 Wrocław
ul. Łazurowa 10
tel. 71 354-34-82