




MIEJSCOWY PLAN ZAGOSPODAROWANIA PRZESTRZENNEGO MIASTA LUBINA NR 88

RYSunEK PLANU

ZAŁĄCZNIK NR 1
DO UCHWAŁY NR
RADY MIEJSKIEJ W LUBINIE Z DNIA 2026 R.

SKALA 1:2 000

0 20 40 80 120 160 200 240
metrów

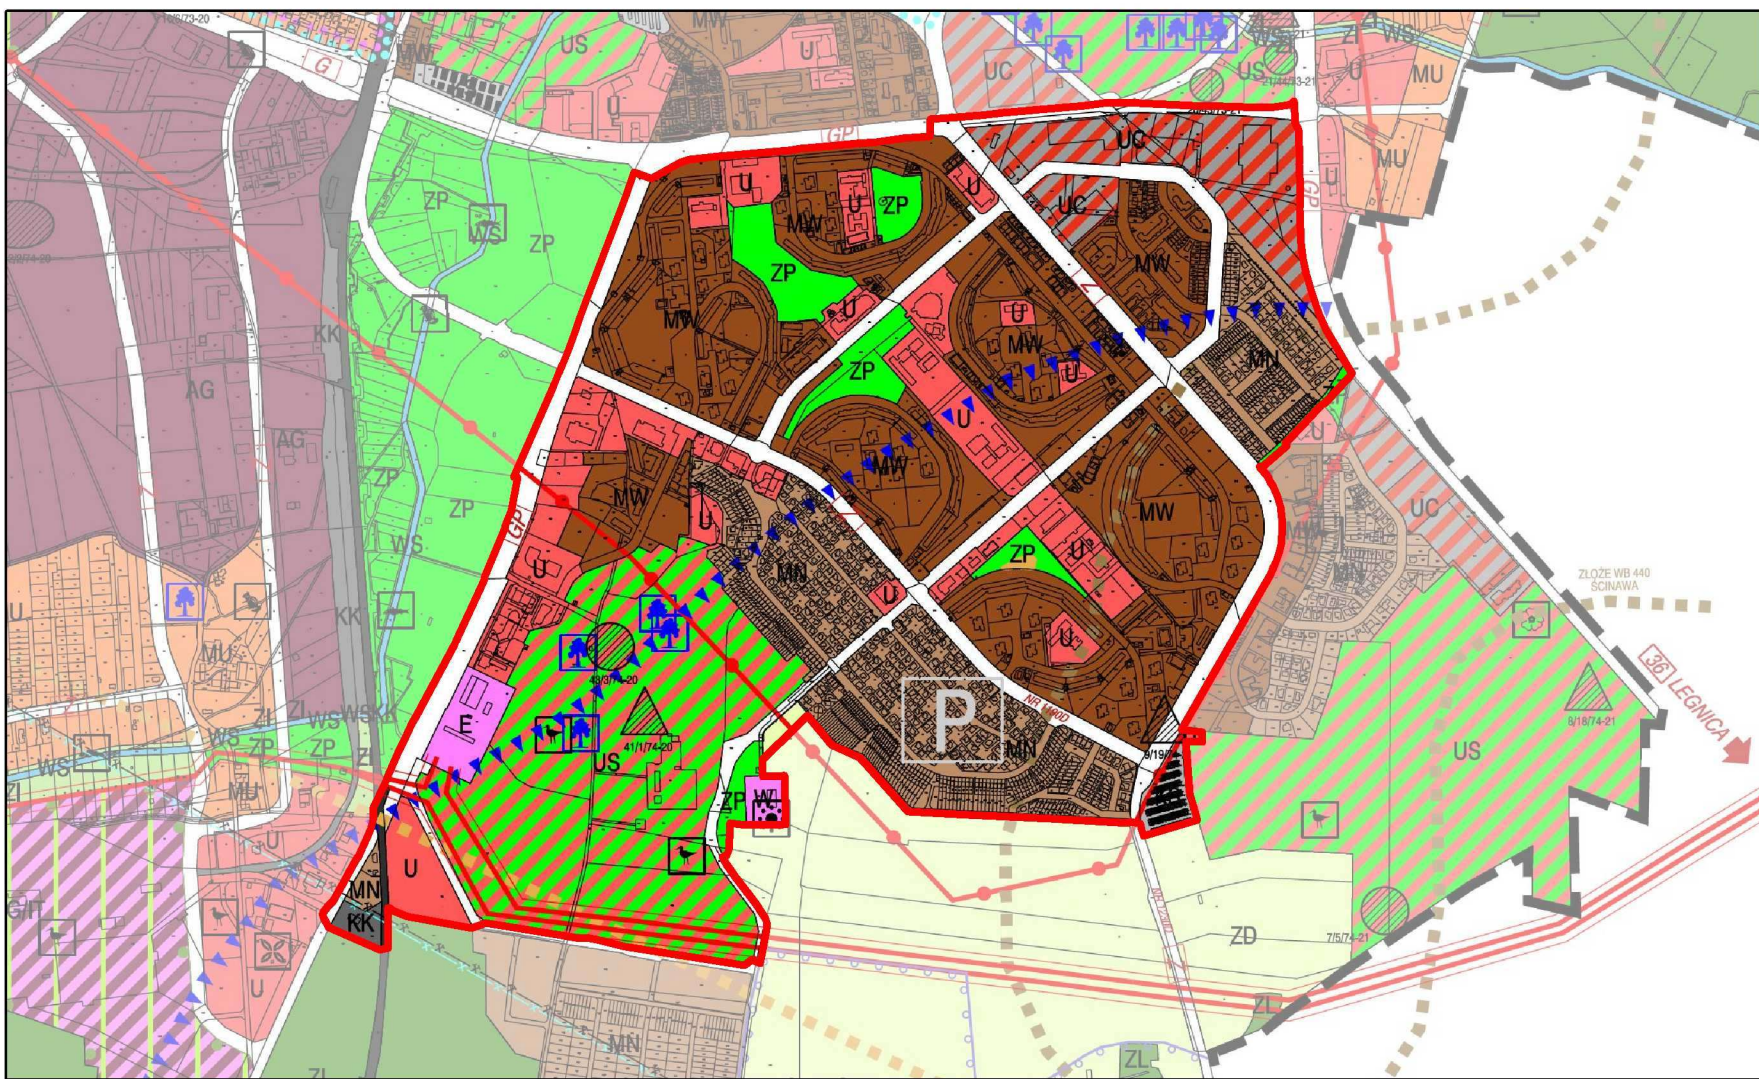

WYRYS ZE ZMIANY STUDIUM UWARUNKOWAŃ I KIERUNKÓW ZAGOSPODAROWANIA PRZESTRZENNEGO MIASTA LUBINA DLA TERENU OBJĘTEGO OPRACOWANIEM MPZP UCHWAŁA NR XXXVIII/274/22 RADY MIEJSKIEJ W LUBINIE Z DNIA 23 SIERPNIA 2022 R.

OZNACZENIA STUDIUM

- GRANICA OBSZARU OBJĘTEGO PLANEM
- TEREN ZABUDOWY MIESZKANIOWEJ WIELORODZINNEJ
- TEREN ZABUDOWY MIESZKANIOWEJ JEDNORODZINNEJ
- TEREN USŁUG
- TEREN SPORTU I REKREACJI
- TEREN WIELKOPOWIERZCHNIOWYCH USŁUG
- TEREN ZIELENI URZĄDZONEJ
- TEREN KOMUNIKACJI KOLEJOWEJ / TEREN KOLEJOWY - TEREN ZAMKNIĘTY
- TEREN INFRASTRUKTURY TECHNICZNEJ - WODOCIĄGI
- TEREN INFRASTRUKTURY TECHNICZNEJ - ELEKTROENERGETYKA
- WAŻNIEJSZE DROGI PUBLICZNE LOKALNE I DOJAZDOWE
- ISTNIEJĄCE POMNIKI PRZYRODY ORAZ DRZEWA O NAJWYŻSZEJ WARTOŚCI PRZYRODNICZEJ POSTULOWANE DO OCHRONY
- KORYTARZ EKOLOGICZNY "ODRA ŚRODKOWA-2"
- PUNKTY POBORU WODY PODZIEMNEJ
- GRANICE OBSZARU LZWP NR 316 LUBIN
- GRANICE UDOKUMENTOWANYCH ŻŁÓŻ RUD MIEDZI
- GRANICE UDOKUMENTOWANYCH ŻŁÓŻ WĘGLA BRUNATNEGO
- GRANICE UDOKUMENTOWANYCH ŻŁÓŻ KRUSZYWA NATURALNEGO
- FLORA
- SSAKI
- PTAKI
- STANOWISKA ARCHEOLOGICZNE ARCHIWALNE
- STANOWISKA ARCHEOLOGICZNE ODKRYTE PO 1945R

OZNACZENIA

- GRANICA OBSZARU OBJĘTEGO PLANEM
- LINIE ROZGRANICZAJĄCE TERENY O RÓŻNYM PRZEZNACZENIU LUB RÓŻNYCH ZASADACH ZAGOSPODAROWANIA
- OBOWIĄZUJĄCE LINIE ZABUDOWY
- NIEPRZEKRACZALNE LINIE ZABUDOWY
- TERENY ZABUDOWY MIESZKANIOWEJ JEDNORODZINNEJ WOLNOSTOJĄCEJ
- TERENY ZABUDOWY MIESZKANIOWEJ JEDNORODZINNEJ WOLNOSTOJĄCEJ LUB BLIŹNACZEJ
- TERENY ZABUDOWY MIESZKANIOWEJ JEDNORODZINNEJ WOLNOSTOJĄCEJ LUB SZEREGOWEJ
- TERENY ZABUDOWY MIESZKANIOWEJ JEDNORODZINNEJ BLIŹNACZEJ LUB SZEREGOWEJ
- TERENY ZABUDOWY MIESZKANIOWEJ JEDNORODZINNEJ SZEREGOWEJ
- TERENY ZABUDOWY MIESZKANIOWEJ WIELORODZINNEJ
- TERENY ZABUDOWY MIESZKANIOWEJ JEDNORODZINNEJ LUB USŁUG
- TERENY ZABUDOWY MIESZKANIOWEJ WIELORODZINNEJ LUB USŁUG
- TERENY USŁUG
- TERENY USŁUG ZDROWIA I POMOCY SPOŁECZNEJ
- TERENY USŁUG EDUKACJI
- TERENY USŁUG SPORTU I REKREACJI
- TERENY USŁUG KULTU RELIGIJNEGO
- TERENY USŁUG LUB OBSŁUGI KOMUNIKACJI
- TERENY USŁUG LUB PARKINGU
- TERENY USŁUG HANDLU LUB OBSŁUGI PODRÓŻNYCH

- TERENY DROGI GŁÓWNEJ
- TERENY DROGI ZBIORCZEJ
- TERENY DROGI LOKALNEJ
- TERENY DROGI DOJAZDOWEJ
- TERENY KOMUNIKACJI DROGOWEJ WEWNĘTRZNEJ
- TERENY KOMUNIKACJI PIESZEJ
- TERENY KOMUNIKACJI KOLEJOWEJ I SZYNOWEJ
- TEREN DROGI GŁÓWNEJ RUCHU PRZYSPIESZONEGO LUB KOMUNIKACJI KOLEJOWEJ I SZYNOWEJ
- TERENY KOMUNIKACJI KOLEJOWEJ
- TERENY GARAŻU
- TERENY PARKINGU
- TERENY ELEKTROENERGETYKI
- TERENY GAZOWNICTWA
- TERENY WODOCIĄGÓW
- TERENY KANALIZACJI
- TERENY ZIELENI URZĄDZONEJ
- STANOWISKA ARCHEOLOGICZNE
- ISTNIEJĄCA NAPIĘTRZNA LINIA ENERGETYCZNA WYSOKIEGO NAPIĘCIA WRAZ Z PASEM TECHNOLOGICZNYM
- GRANICA TERENU ZAMKNIĘTEGO
- STREFA SZCZEGÓLNEGO ZAGOSPODAROWANIA
- LZWP - LOKALNY ZBIORNIK WÓD PODZIEMNYCH LZWP NR 316 LUBIN
- GRANICA TERENU CHRONIONEGO DLA MIASTA LUBINA
- GRANICA OBSZARU GÓRNICZEGO "LUBIN-MAŁOMICE"
- GRANICA TERENU GÓRNICZEGO "LUBIN-MAŁOMICE"
- GRANICA UDOKUMENTOWANYCH ŻŁÓŻ WĘGLA BRUNATNEGO
- GRANICA UDOKUMENTOWANYCH ŻŁÓŻ RUD MIEDZI
- ISTNIEJĄCE POMNIKI PRZYRODY ORAZ DRZEWA O NAJWYŻSZEJ WARTOŚCI PRZYRODNICZEJ POSTULOWANE DO OCHRONY
- STANOWISKO CHRONIONYCH PTAKÓW
- PUNKT POBORU WODY PODZIEMNEJ
- MIEDZYNARODOWY SZLAK ROWEROWY - WARIANT REGIONALNEJ TRASY ROWEROWEJ
- WYMIAR W METRACH