


# ZMIANA MIEJSCOWEGO PLANU ZAGOSPODAROWANIA PRZESTRZENNEGO MIASTA LUBINA NR 66

RYSUNEK PLANU

SKALA 1 : 1000

WYRYS ZE STUDIUM UWARUNKWAŃ  
I KIERUNKÓW ZAGOSPODAROWANIA  
PRZESTRZENNEGO MIASTA LUBINA -  
UCHWAŁA NR XXXIX/361/18 Z DNIA 24  
KWIEŹNIA 2018 R.

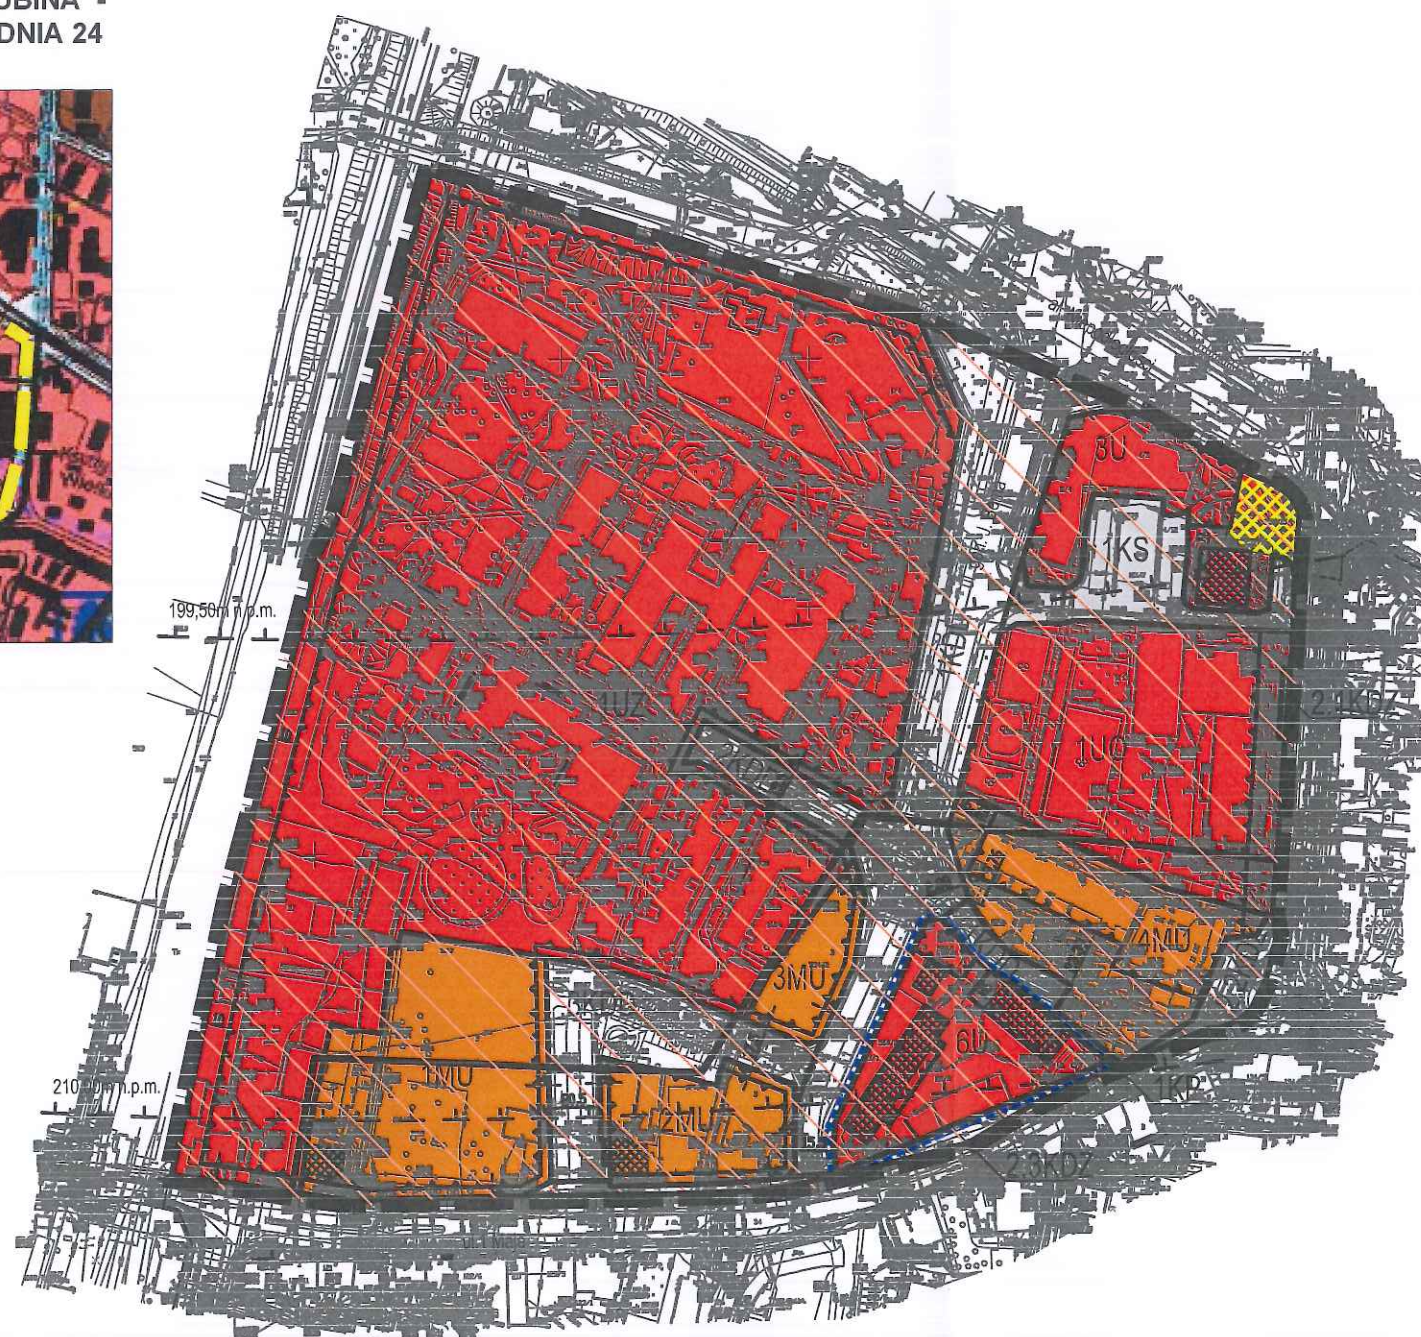

## OZNACZENIA:

### OBOWIAZUJĄCE


- GRANICA OBSZARU OBJĘTEGO PLANEM
- LINIE ROZGRANICZAJĄCE TERENY O RÓŻNYM PRZEZNACZENIU LUB RÓŻNYCH ZASADACH ZAGOSPODAROWANIA
- OBOWIAZUJĄCE LINIE ZABUDOWY
- NIEPRZEKRACZALNE LINIE ZABUDOWY
- PUNKT ZMIANY RODZAJU LINII ZABUDOWY
- TERENY ZABUDOWY USŁUGOWEJ
- TERENY ZABUDOWY USŁUG OŚWIATY
- TERENY ZABUDOWY USŁUG ZDROWIA
- TERENY ZABUDOWY MIESZKANIOWO-USŁUGOWEJ
- TERENY DRÓG PUBLICZNYCH KLASY "Z"
- TERENY DRÓG PUBLICZNYCH KLASY "L"
- TERENY DRÓG PUBLICZNYCH KLASY "D"
- TERENY CIĄGÓW PIESZYCH
- TERENY OBSŁUGI KOMUNIKACJI
- GRANICA NOWOŻYTNEGO UKŁADU URBANISTYCZNEGO TOŻSAMA Z GRANICĄ STREFY OCHRONY KONSERWATORSKIEJ ZABYTKÓW ARCHEOLOGICZNYCH
- BUDYNKI ZABYTKOWE PODLEGAJĄCE OCHRONIE
- GRANICA ZESPOŁU DAWNYCH KOSZAR "MAŁE KOSZARY"

### INFORMACYJNE

- 199,50m n.p.m. GRANICA POWIERZCHNI OGANICZAJĄCYCH PRZESZKODY DLA LOTNISKA "LUBIN"
- PLAC OGÓLNODOSTĘPNY
- UDOKUMENTOWANE ZŁOŻE MIEDZI "LUBIN-MAŁOMICE" RM 22



SKALA 1:1000

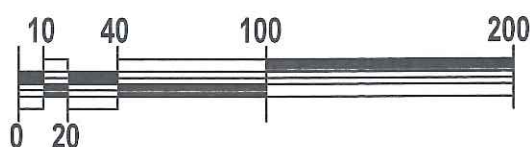

OBSZAR OPRACOWANIA ~ 14ha

ZAŁĄCZNIK NR 1 DO UCHWAŁY RADY  
MIEJSKIEJ W LUBINIE NR .....  
Z DNIA ..... 2020 R.