

**RADA MIEJSKA
W LUBINIE**

**UCHWAŁA NR XLII/312/13
RADY MIEJSKIEJ W LUBINIE
Z DNIA 1 PAŹDZIERNIKA 2013R.**

w sprawie przystąpienia do sporządzenia miejscowego planu zagospodarowania przestrzennego miasta Lubina zwanego planem miejscowym Nr 60.

Na podstawie art. 18 ust. 2 pkt 15 ustawy z dnia 8 marca 1990 r. o samorządzie gminnym (tekst jednolity: Dz. U. z 2013 r., poz. 594 z późn. zm.) oraz art. 14 ust. 1 ustawy z dnia 27 marca 2003r. o planowaniu i zagospodarowaniu przestrzennym (tekst jednolity: Dz. U. z 2012r. Nr 647, poz. 1445 z późn. zm.) **uchwala się, co następuje:**

§ 1

Przystępuje się do sporządzenia miejscowego planu zagospodarowania przestrzennego Nr 60 miasta Lubina dla obszaru ograniczonego torami kolejowymi PKP, północną granicą planu miejscowego Nr 49 (wzdłuż ul. Odrodzenia i ul. Gen. Władysława Sikorskiego), zachodnią granicą planu miejscowego Nr 41 do Alei Niepodległości, południową granicą pasa drogowego Alei Niepodległości oraz Alei Prezydenta Lecha Kaczyńskiego do torów kolejowych, położonego na terenach górniczych „Lubin I” i „Małomice I”.

§ 2

Integralną częścią uchwały jest załącznik graficzny przedstawiający granice obszaru objętego projektem planu.

§ 3

Wykonanie powierza się Prezydentowi Miasta Lubina.

§ 4


Uchwała wchodzi w życie z dniem podjęcia.

Przewodniczący Rady Miejskiej


Andrzej Górzyński

**ZAŁĄCZNIK DO UCHWAŁY NR XLII/313/13
RADY MIEJSKIEJ W LUBINIE
Z DNIA 01.04.2013R.**

LEGENDA:

 **OBZAR OBJĘTY PLANEM MIEJSCOWYM NR 60**

PRZEWIDUJĄCY RADY
Anna Górnicka

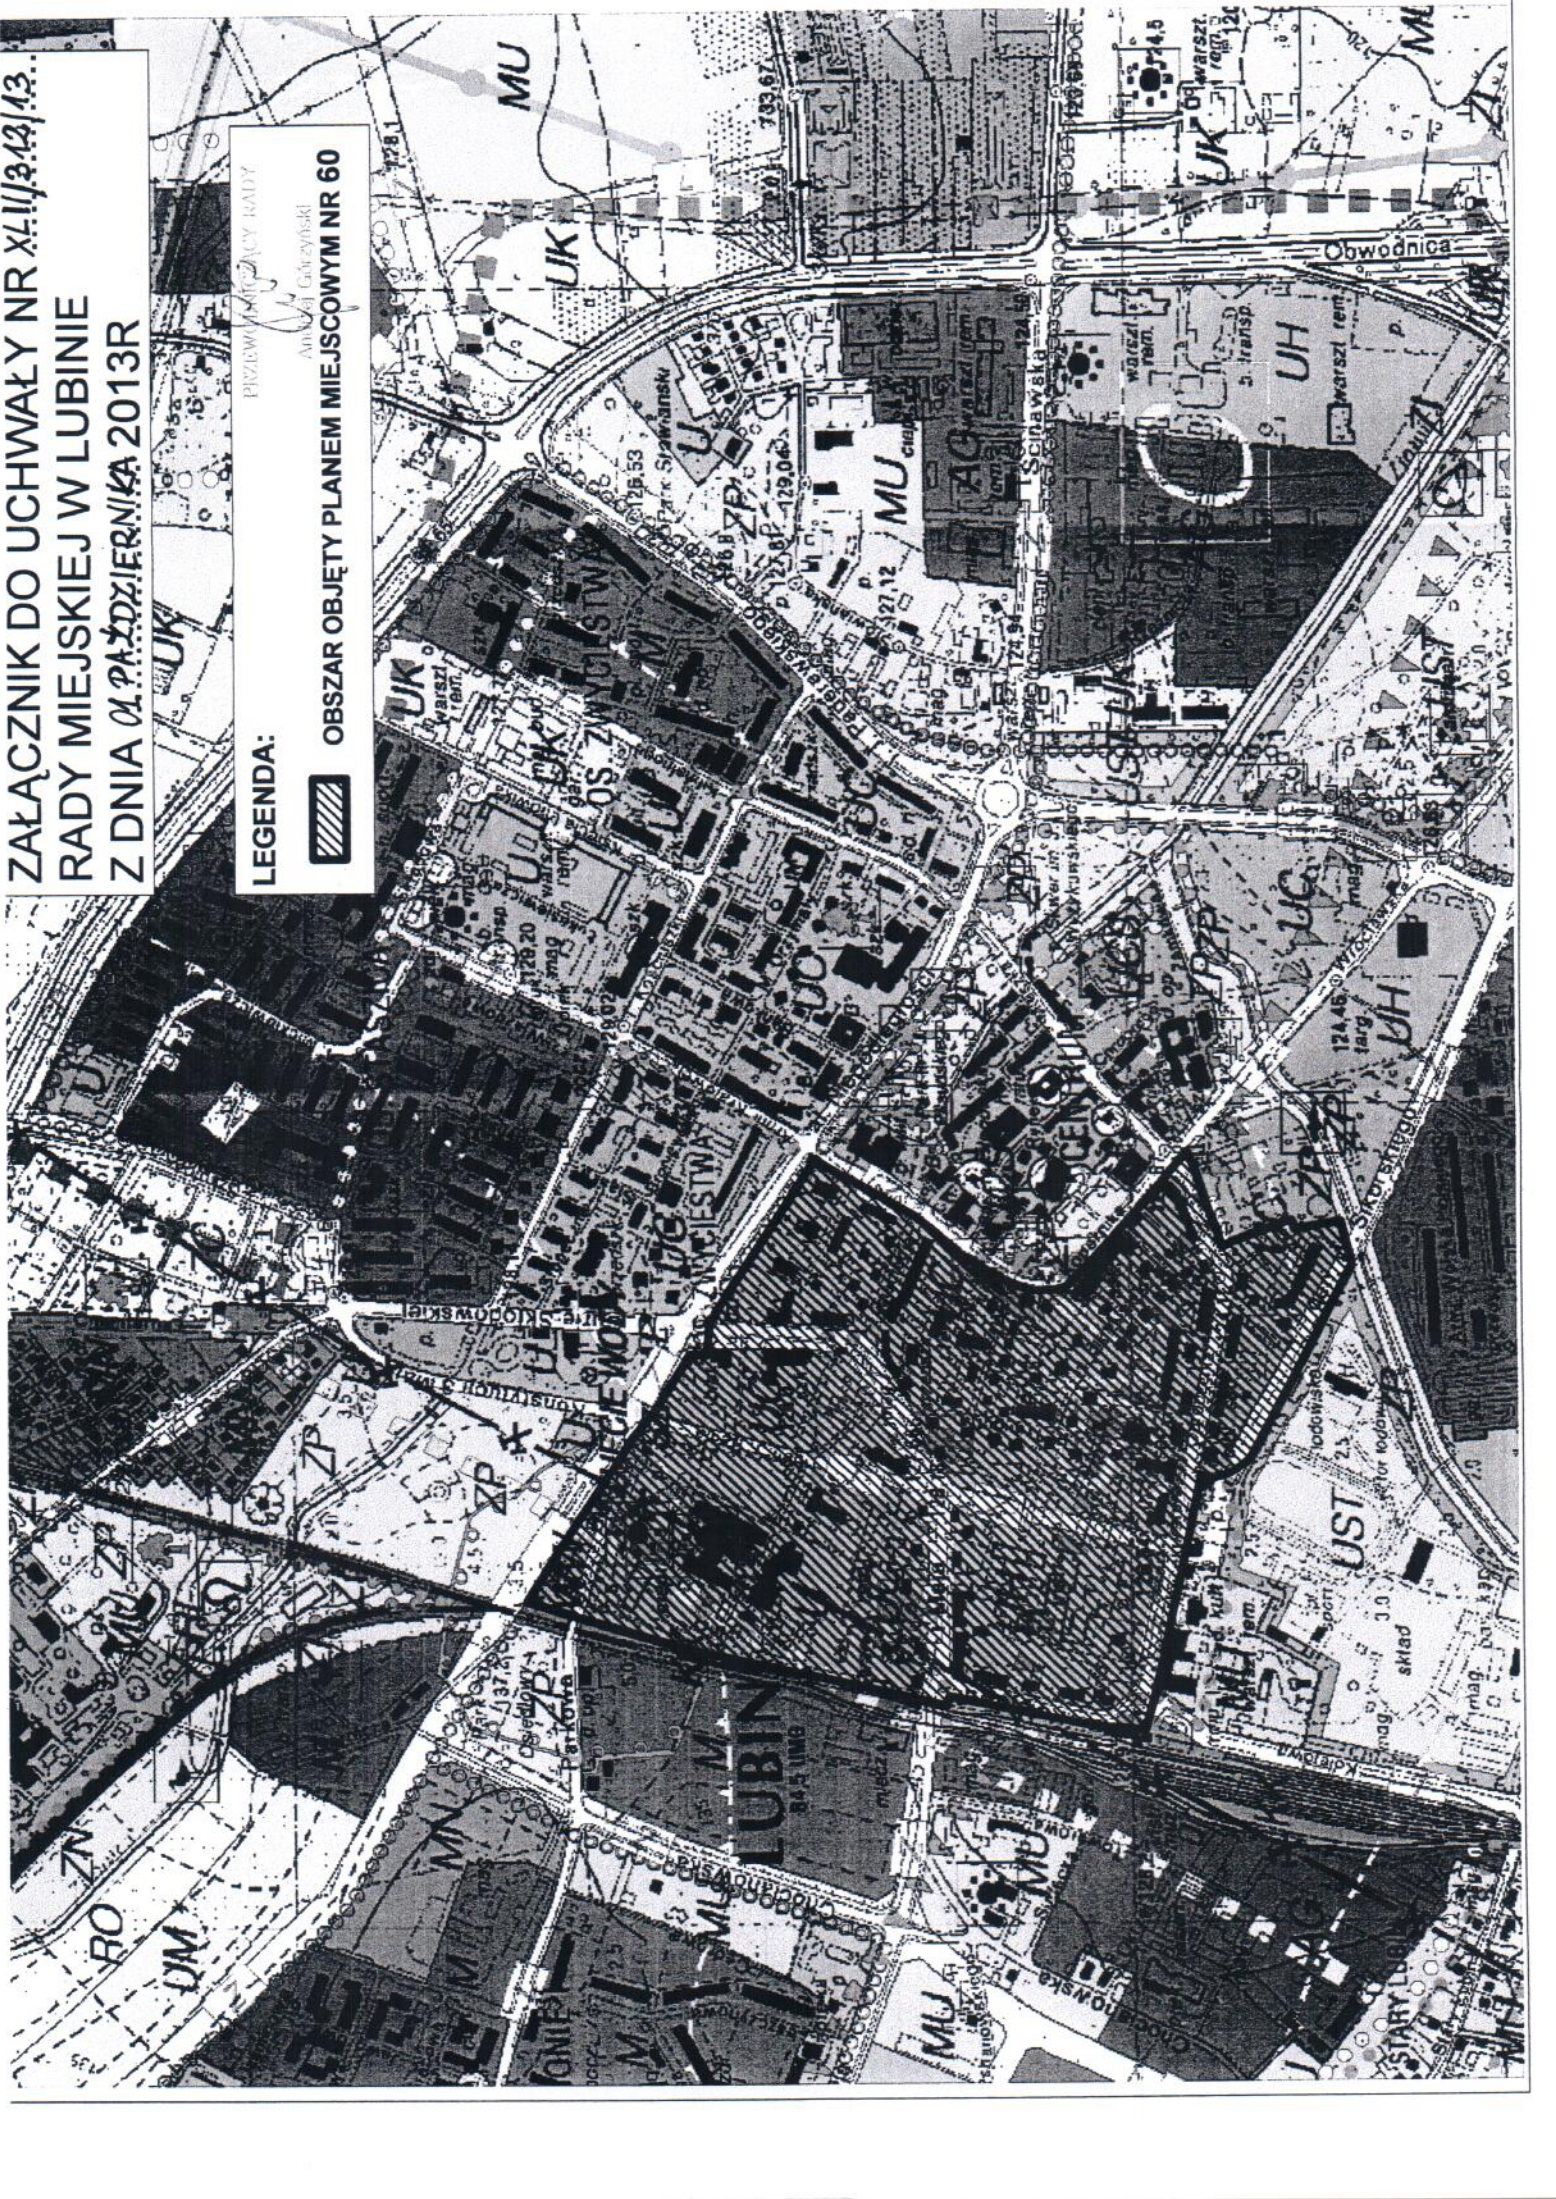

LEGENDA:

 PRZEWODNOSPRAWNOŚĆ RADYJOWA

 ANTYŁA GÓRZYŃSKI

OBSZAR OBJĘTY PLANEM MIEJSCOWYM NR 60

