

**RADA MIEJSKA
W LUBINIE**

**UCHWAŁA NR XIV/141/16
RADY MIEJSKIEJ W LUBINIE
z dnia 27 stycznia 2016r.**

w sprawie przystąpienia do sporządzenia miejscowego planu zagospodarowania przestrzennego miasta Lubina zwanego planem miejscowym Nr 69.

Na podstawie art. 18 ust 2 pkt. 15 ustawy z dnia 8 marca 1990r. o samorządzie gminnym (Dz. U. z 2015 r., poz. 1515) oraz art. 14 ust. 1 ustawy z dnia 27 marca 2003r. o planowaniu i zagospodarowaniu przestrzennym (tekst jednolity: Dz. U. z 2015r. poz. 199 z późn. zm.)

uchwała się co następuje:

§ 1

Przystępuje się do sporządzenia miejscowego planu zagospodarowania przestrzennego Nr 69 miasta Lubina dla działek położonych w rejonie ulic Parkowej i Klonowej o numerach 421; 1146/1; 422/3; 422/5; 422/6; 422/7; 422/8; 422/9; 422/10; 422/11; 422/12; 422/13; 422/14; 422/15; 422/16; 1125/1; 1125/2; 1124/1; 1124/6; 1145/3, część działki 1205 w obrębie 3 miasta Lubina; położonych na terenie górniczym „Lubin- Małomice”.

§ 2

Integralną częścią uchwały jest załącznik graficzny przedstawiający granice obszaru objętego projektem planu.

§ 3

Wykonanie uchwały powierza się Prezydentowi Miasta Lubina.

§ 4

Uchwała wchodzi w życie z dniem podjęcia.

Wiceprzewodnicząca Rady Miejskiej

Bogusława Potocka-Zdrzałik

**ZAŁĄCZNIK DO UCHWAŁY NR XIV/141/16...
RADY MIEJSKIEJ W LUBINIE
Z DNIA 27.01.2016R**

MAPA ZASADNICZA


SKALA 1:1000

Układ współrzędnych: 2000 strefa 5 (15°), układ odn.: Kronsztadt 86

17.01.2016

WICEPRZEWODNICZĄCY RADY

Eugenia Fotocka-Zorzałik

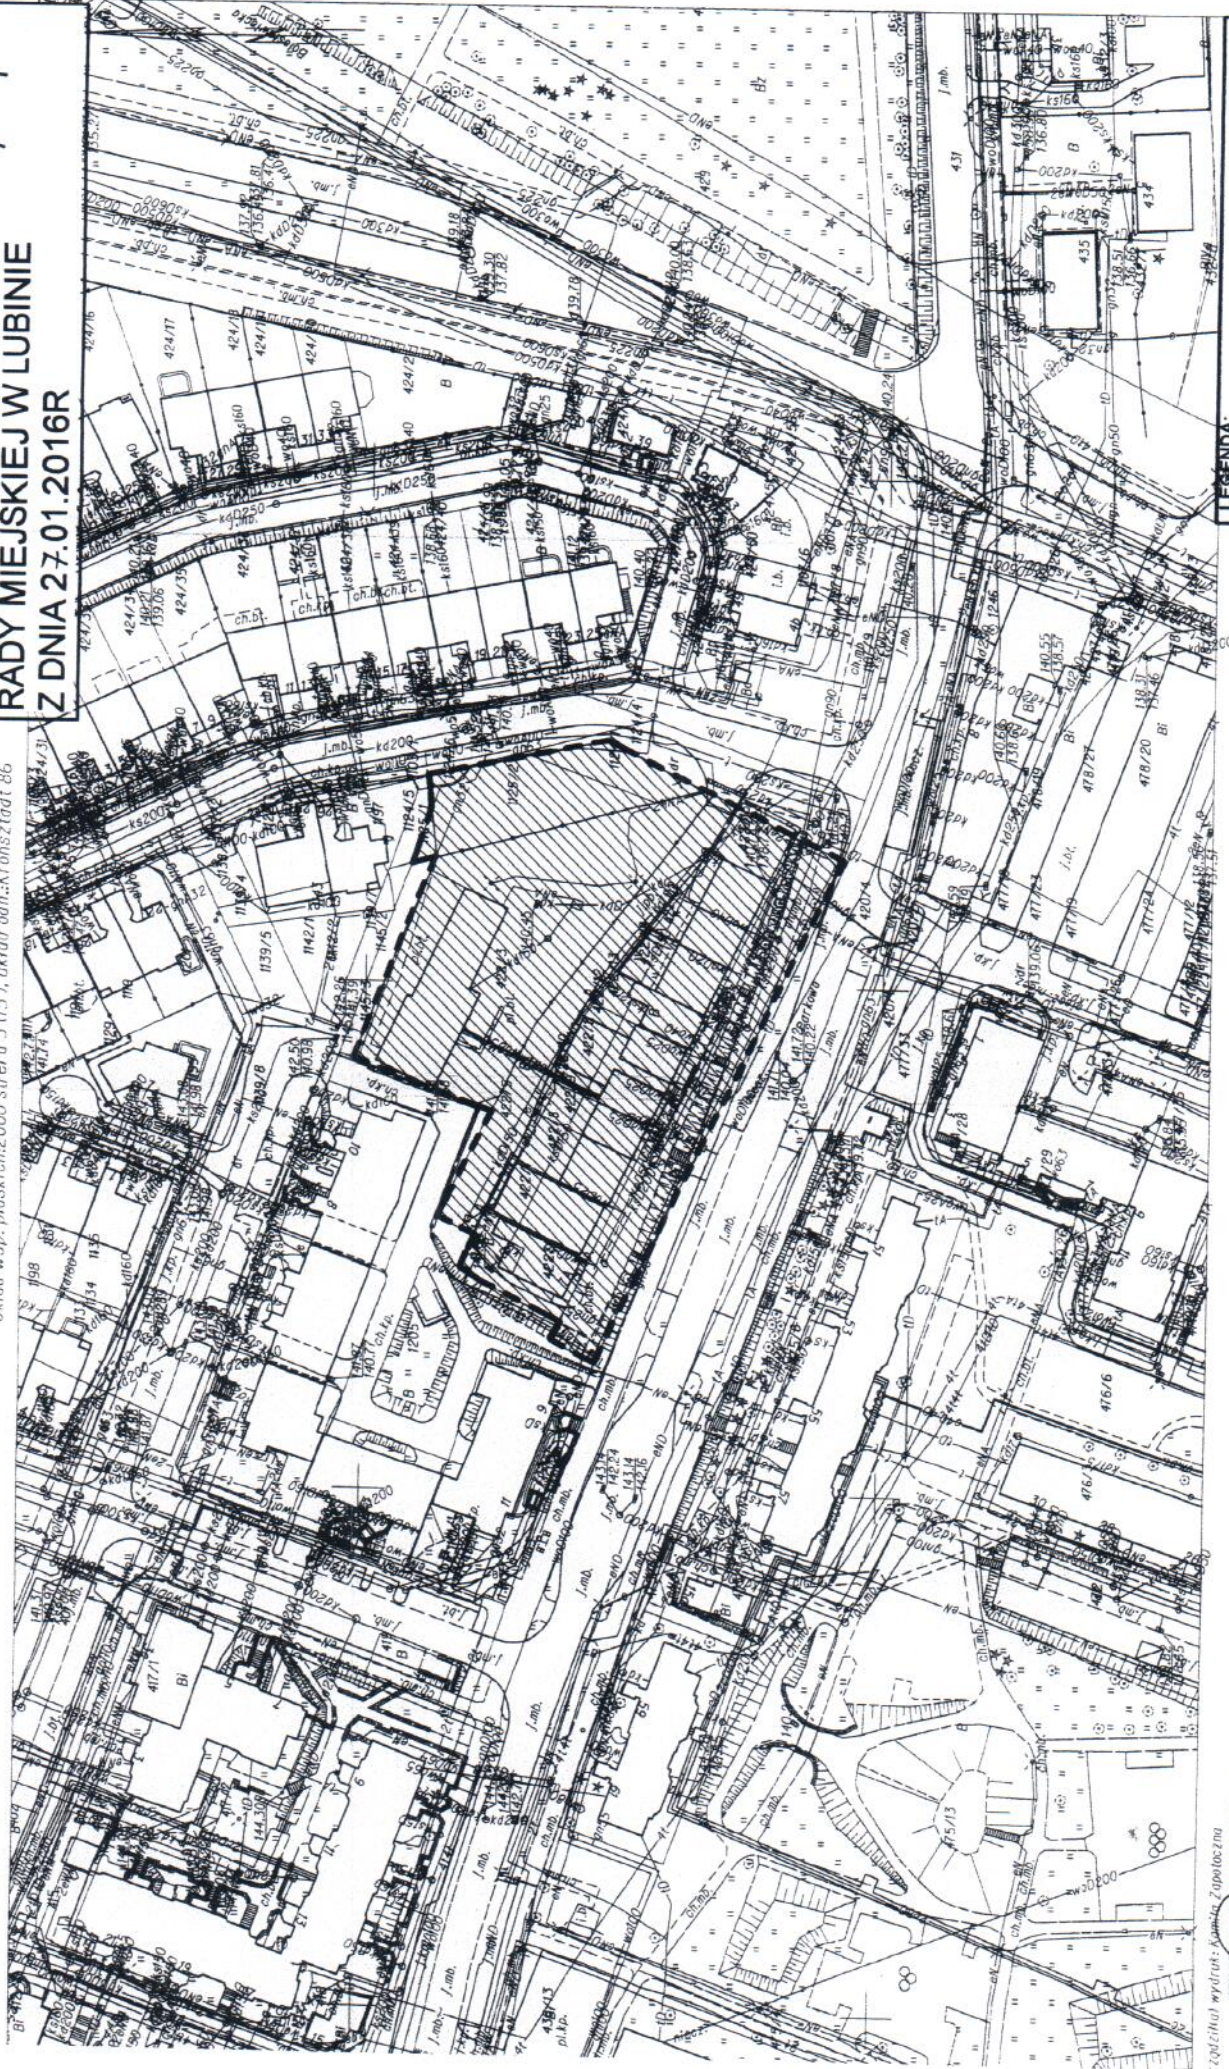

LEGENDA:



OBSZAR OBJĘTY PLANEM MIEJSCOWYM NR 69

zobowiązanie wyrażone jest w formie załącznika