

RADA MIEJSKA W LUBINIE

UCHWAŁA NR XXVI/226/17 RADY MIEJSKIEJ W LUBINIE z dnia 14 lutego 2017r.

w sprawie przystąpienia do sporządzenia zmiany miejscowego planu zagospodarowania przestrzennego miasta Lubina zwanego planem miejscowym Nr 46.

Na podstawie art. 18 ust 2 pkt. 15 ustawy z dnia 8 marca 1990r. o samorządzie gminnym (tekst jednolity Dz. U. z 2016 r., poz. 446 z późniejszymi zmianami) oraz art. 14 ust. 1 ustawy z dnia 27 marca 2003r. o planowaniu i zagospodarowaniu przestrzennym (tekst jednolity: Dz. U. z 2016r. poz. 778 z późniejszymi zmianami) **uchwała się, co następuje:**

§ 1

Przystępuje się do sporządzenia zmiany miejscowego planu zagospodarowania przestrzennego Nr 46 miasta Lubina dla działek oznaczonych numerami geodezyjnymi 179/11, 855/51, 130/14, 130/17, 120/1, 120/2, 120/3, 120/9, 120/10, 120/11, 120/12, 80/24, 80/16 oraz części działki 75 i 80/19 położonych w obrębie 8 miasta Lubina, w rejonie ulic: Sportowej, Wileńskiej oraz Jastrzębiej, zlokalizowanych w jednostkach planu nr 46 oznaczonych symbolami: 13KS; 15U; 11MW; 6MN/U; 2U; 2MW; 16KD-D; 2KS; 15KD-D usytuowanych na terenie górniczym „Lubin- Małomice”.

§ 2

Integralną częścią uchwały są załączniki graficzne Nr 1, Nr 2, Nr 3 przedstawiające granice obszaru objętego projektem zmiany planu miejscowego Nr 46.

§ 3

Wykonanie uchwały powierza się Prezydentowi Miasta Lubina.

§ 4

Uchwała wchodzi w życie z dniem podjęcia


Przewodnicząca Rady Miejskiej

Bogusława Potocka-Zdrzałik

Starosta Lubiński
STAROSTWO POWIATOWE W LUBINIE
Jednostka ewidencyjna: 021101_1, Lubin (miasto)
Obręb: 0008, Obręb 8
Dzielnica: 120/1, 120/12
miejscowy plan zagospodarowania przestrzennego
zawierający zmiany do planu miejscowego nr 46
z dnia 14.02.2017r.
06.02.2017
data wycofania z urzędu

Województwo: dolnośląskie
Powiat: lubiński
Jednostka ewidencyjna: 021101_1, Lubin (miasto)
Obręb: 0008, Obręb 8
Dzielnica: 120/1, 120/12

MAPA ZASADNICZA
SKALA 1:1000

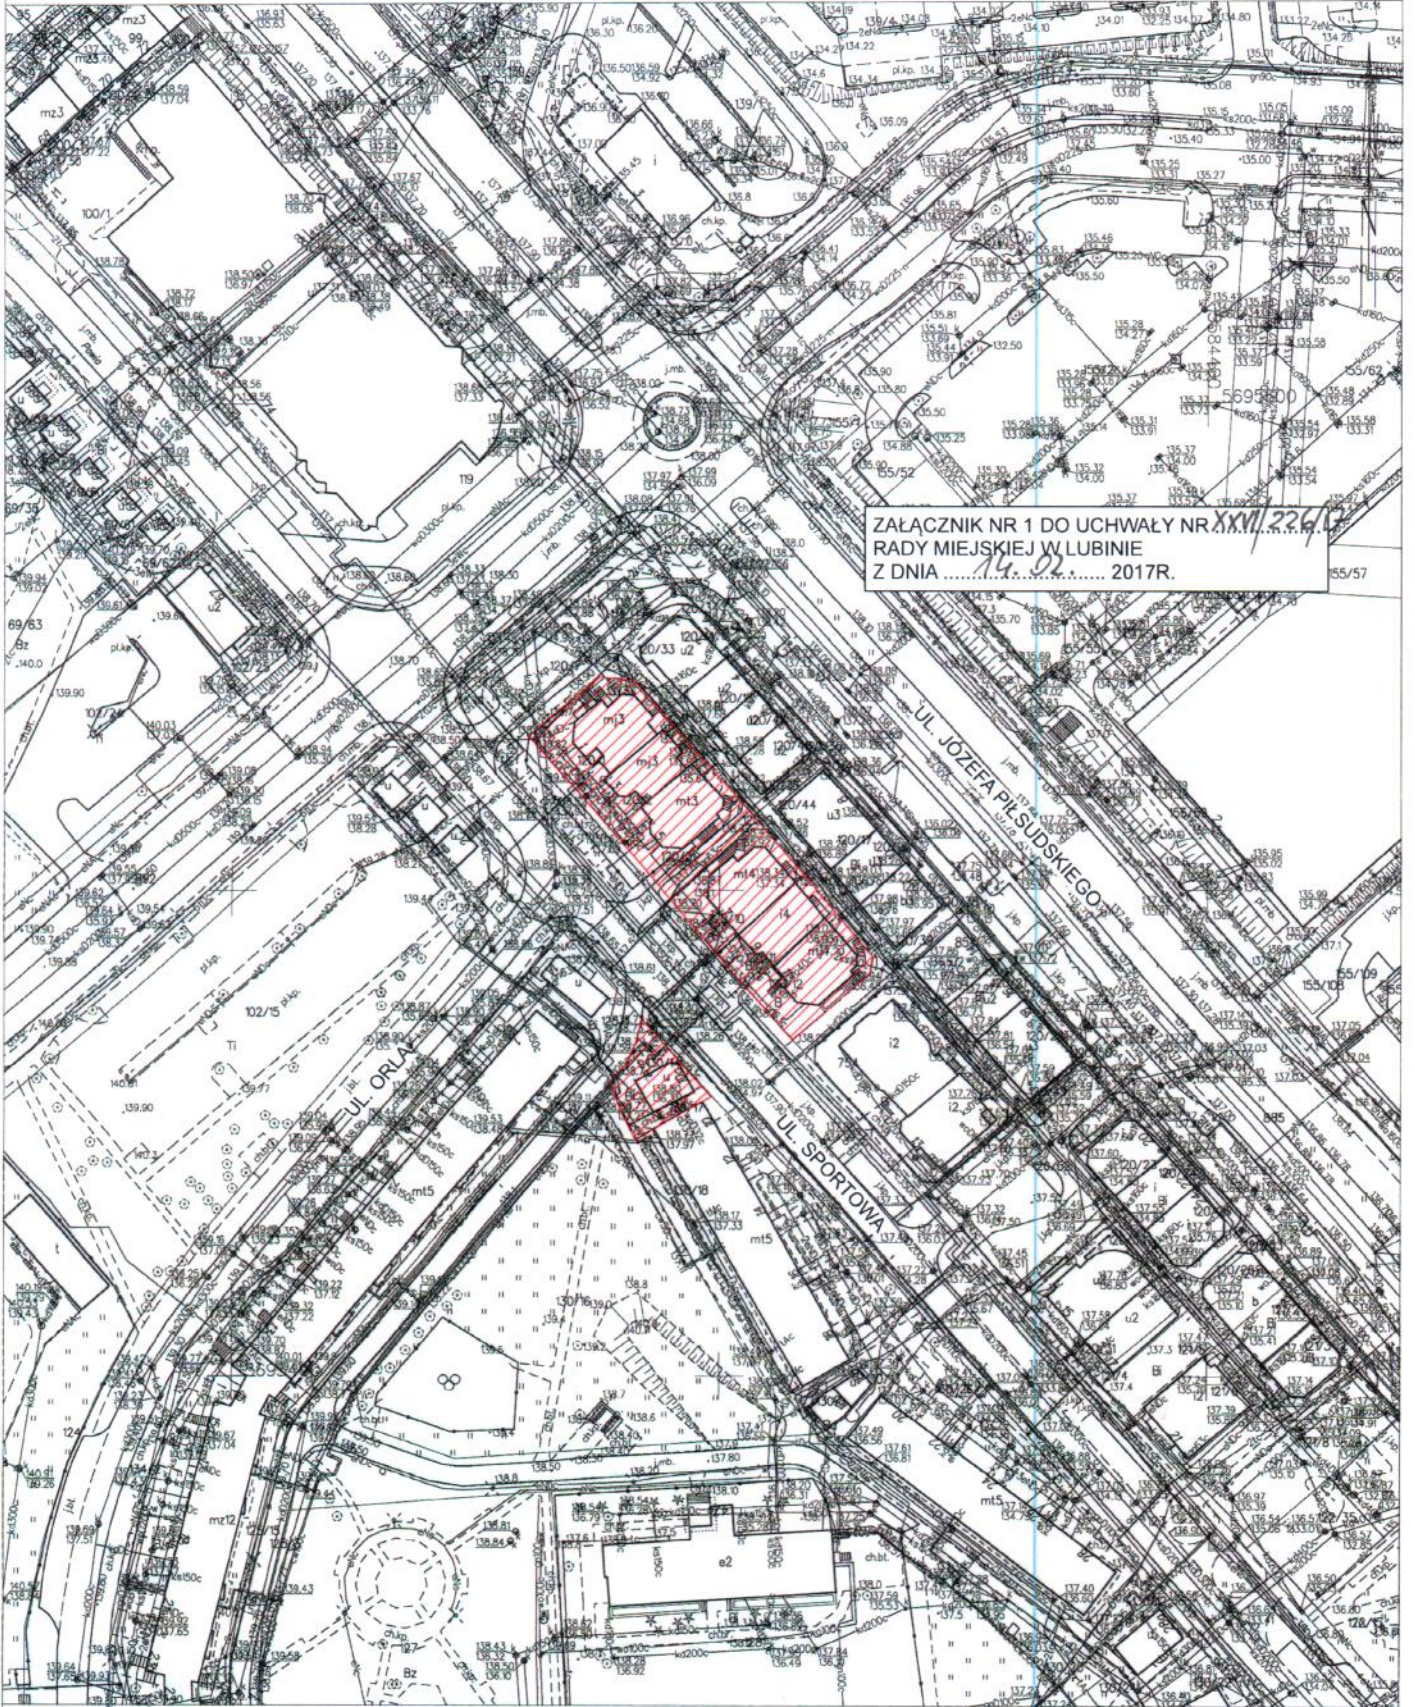

ZAŁĄCZNIK NR 1 DO UCHWAŁY NR XXVII/226/17
RADY MIEJSKIEJ W LUBINIE
Z DNIA 14.02.2017R.

Lubin dn. 2017-02-06
Sporządziła wydruk: Zuzanna Jeger

LEGENDA:
[Red hatched box symbol] OBSZAR OBJĘTY ZMIANĄ DO PLANU MIEJSCOWEGO NR 46

PRZEWODNICZĄCY RADY
Bogusława Potocka-Zdrzałik

Starosta Lubiński
STAROSTWO POWIATOWE W LUBINIE
FUNDACJA OŚRODKU DOKUMENTACJI GEODEZYJNEJ I KARTOGRAFICZNEJ
Poświęca się zgodność niniejszej kopii z treścią materiału
państwowego zasobu geodezyjnego i kartograficznego
mapa zas. 14.02.2017
(nazwa i identyfikator ewidencyjny materiału zasobu)


MAPA ZASADNICZA

SKALA 1:1000

06.02.2017

Starosty Lubińskiego
Trokarcz

ZAŁĄCZNIK NR2 DO UCHWAŁY NR XXVI/226/17
RADY MIEJSKIEJ W LUBINIE
Z DNIA 14.02.2017R.

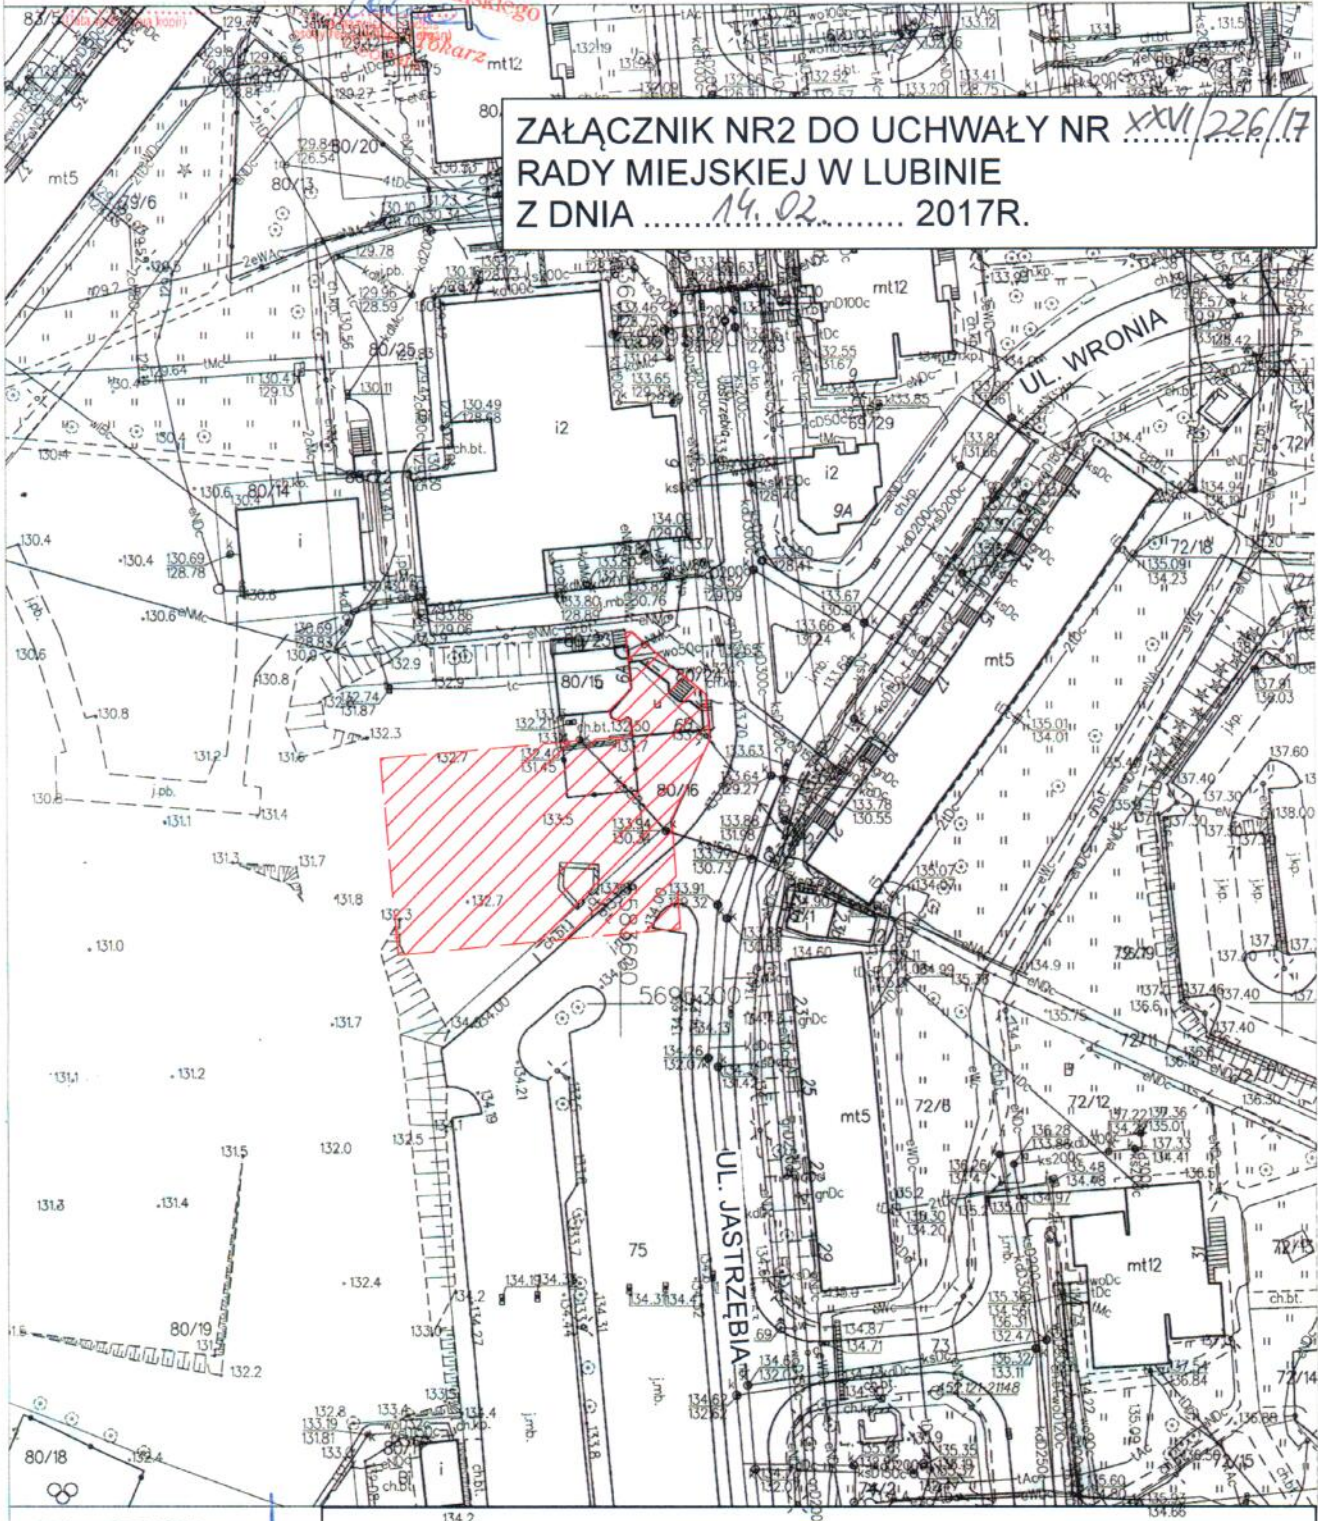

Lubin dn. 2017-02-06.
Sporządziła wydruk: Zuzanna Weger

LEGENDA:



OBSZAR OBJĘTY ZMIANĄ DO PLANU MIEJSCOWEGO NR 46

PRZEWODNICZĄCY RADY

Bogusława Potocka-Zdrzałik

06.02.2017
Wójt

MAPA ZASADNICZA
SKALA 1:1000

ZAŁĄCZNIK NR 3 DO UCHWAŁY NR XXVII/226/17
RADY MIEJSKIEJ W LUBINIE
Z DNIA 14.02.2017R.

LEGENDA:
OBSZAR OBJĘTY ZMIANĄ DO PLANU MIEJSCOWEGO NR 46

