

**RADA MIEJSKA
W LUBINIE**

**UCHWAŁA NR XXVI/230/17
RADY MIEJSKIEJ W LUBINIE
z dnia 14 lutego 2017r.**

w sprawie przystąpienia do sporządzenia miejscowego planu zagospodarowania przestrzennego miasta Lubina zwanego planem miejscowym Nr 73.

Na podstawie art. 18 ust 2 pkt. 15 ustawy z dnia 8 marca 1990r. o samorządzie gminnym (tekst jednolity Dz. U. z 2016 r., poz. 446 z późniejszymi zmianami) oraz art. 14 ust. 1 ustawy z dnia 27 marca 2003r. o planowaniu i zagospodarowaniu przestrzennym (tekst jednolity: Dz. U. z 2016r. poz. 778 z późniejszymi zmianami) **uchwała się, co następuje:**

§ 1

Przystępuje się do sporządzenia miejscowego planu zagospodarowania przestrzennego Nr 73 miasta Lubina dla działek o numerach geodezyjnych 930/3; 948; 660/51; 660/52; 660/53; 660/54; 660/62; 660/46; 660/47; 660/48; 661/21 położonych w obrębie 8 miasta Lubina, w rejonie ulicy Kwiatowej objętych zmianą miejscowego planu Nr 46; położonych w jednostkach zmiany planu Nr 46 oznaczonych symbolami 2MU i 4MU; zlokalizowanych na terenie górniczym „Lubin- Małomice”.

§ 2


Integralną częścią uchwały jest załącznik graficzny przedstawiający granice obszaru objętego projektem planu.

§ 3

Wykonanie uchwały powierza się Prezydentowi Miasta Lubina.

§ 4

Uchwała wchodzi w życie z dniem podjęcia

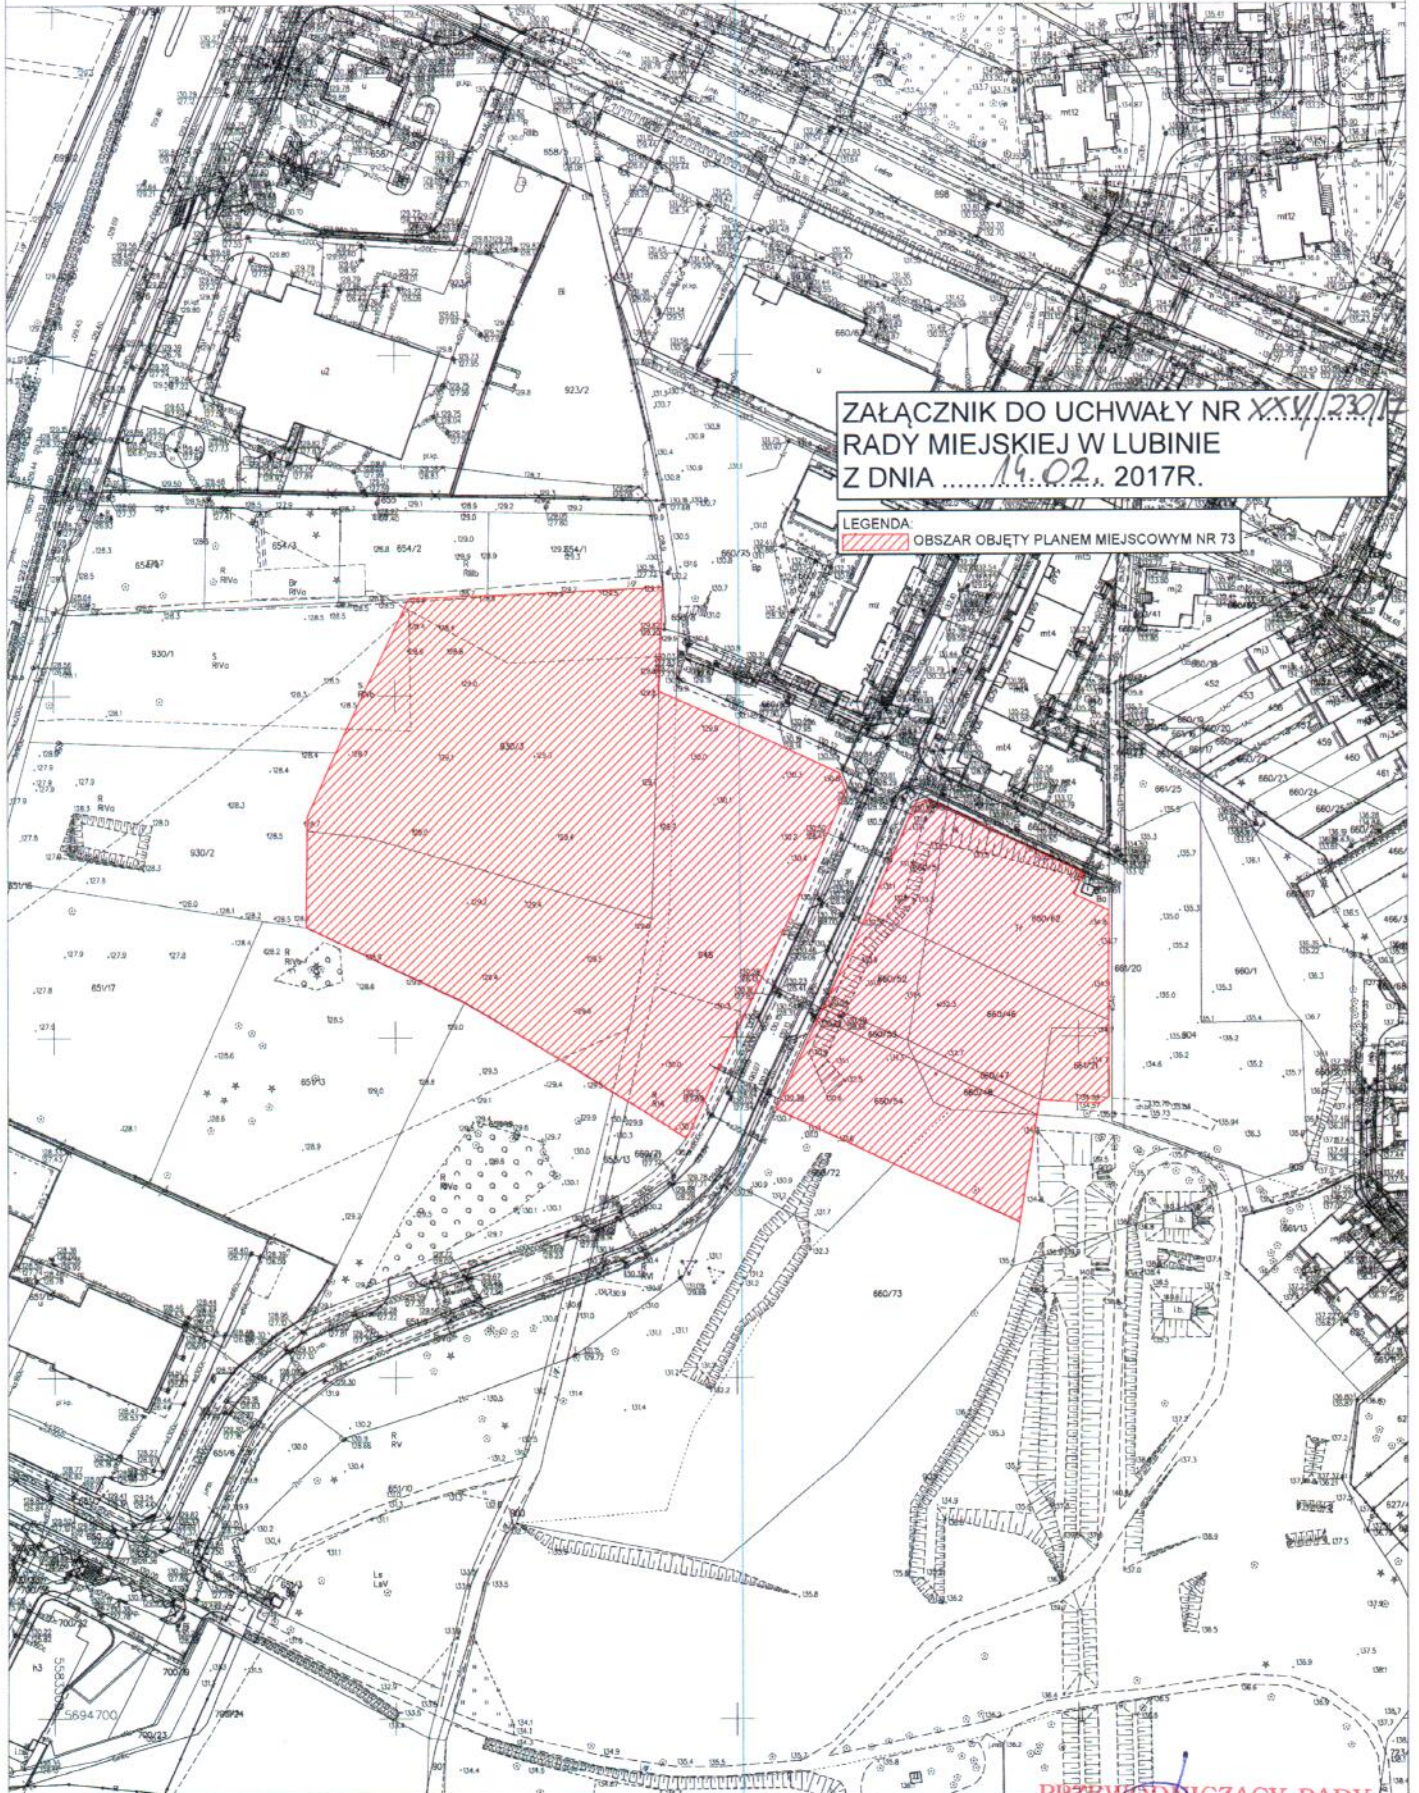
Przewodnicząca Rady Miejskiej

Bogusława Połocka-Zdrzałik

Urząd Miasta Lubin
MAGISTRAT MIASTA LUBIN
06.02.2017

MAPA ZASADNICZA
SKALA 1:1000

ZAŁĄCZNIK DO UCHWAŁY NR XX.VI/230/17
RADY MIEJSKIEJ W LUBINIE
Z DNIA 14.02. 2017R.

LEGENDA
OBSZAR OBJĘTY PLANEM MIEJSCOWYM NR 73



PRZEWODNICZĄCY RADY

Bogusława Potocka-Zdrzałik