

**RADA MIEJSKA
W LUBINIE**

**UCHWAŁA NR XXIX/261/17
RADY MIEJSKIEJ W LUBINIE
Z DNIA 13 CZERWCA 2017R.**

w sprawie przystąpienia do sporządzenia miejscowego planu zagospodarowania przestrzennego miasta Lubina zwanego planem miejscowym Nr 75.

Na podstawie art.18 ust.2 pkt. 15 ustawy z dnia 08 marca 1990r. o samorządzie gminnym (tekst jednolity: Dz. U. z 2016 r., poz. 446 z późn. zm.) oraz art. 14 ust. 1 ustawy z dnia 27 marca 2003r. o planowaniu i zagospodarowaniu przestrzennym (tekst jednolity Dz. U. z 2016r. poz. 778 z późn. zm.)

uchwała się, co następuje:

§ 1

Przystępuje się do sporządzenia miejscowego planu zagospodarowania przestrzennego Nr 75 miasta Lubina dla działki o numerze geodezyjnym 388/1 położonej w obrębie 9 miasta Lubina, w rejonie skrzyżowania ulicy Hutniczej z ulicą Bolesława Krupińskiego, objętej miejscowym planem Nr 48; położonej w jednostce planu 48 oznaczonej symbolem 8.KS zlokalizowanej na terenie górniczym „Lubin- Małomice”.

§ 2

Wykonanie uchwały powierza się Prezydentowi Miasta Lubina.

§ 3

Uchwała wchodzi w życie z dniem podjęcia.

Przewodnicząca Rady Miejskiej

Bogusława Potocka

Starosta Lubina
Główny Urząd Miejski w Lubinie
Kameralny Urząd Gminny i Miejski (KUMiG)
Pracownia ds. Rozwoju i Inwestycji (PRiI)
ul. Wolności 10, 26-100 Lubin
tel. 71 724 10 00
www.lubin.pl

Województwo dolnośląskie
Powiat lubiński
Jednostka ewidencyjna: 02101, t. Lubin (miasto)
Obręb: 0009, Obręb 9
Działka: 388/1


MAPA ZASADNICZA
SKALA 1:500

19.04.2017

Główny Urząd Miejski w Lubinie
Pracownia ds. Rozwoju i Inwestycji (PRiI)

ZALĄCZNIK DO UCHWAŁY NR XXIX/261/17
RADY MIEJSKIEJ W LUBINIE
Z DNIA 13.06.2017R.

LEGENDA
OBSZAR OBLIECY PLANEM MIEJSCOWYM NR 75

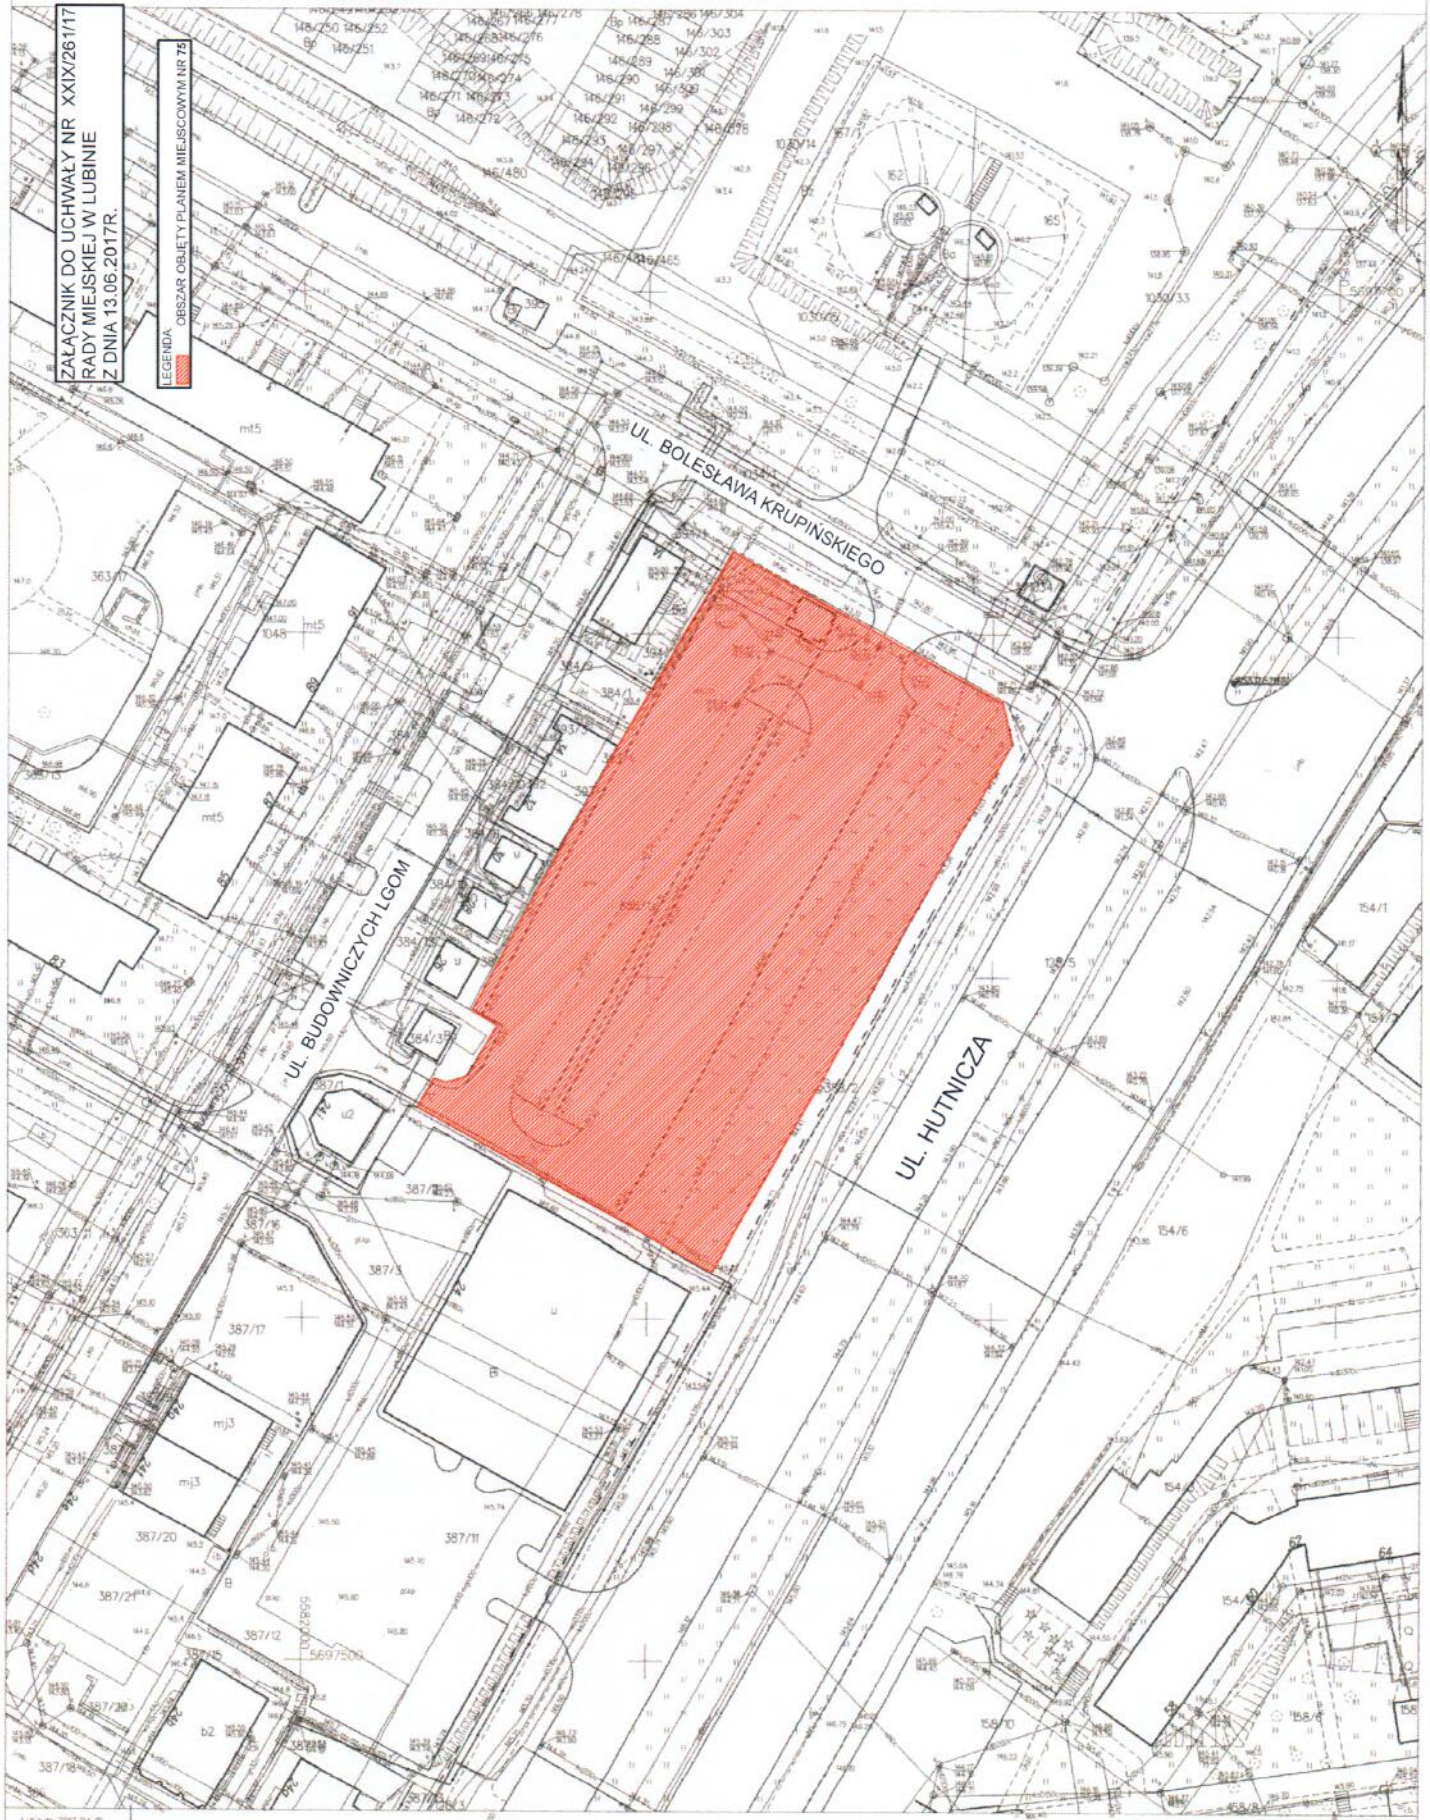

Lubin dn. 2017-04-19
Sprint Inżynierii Wydruk Ciągłościę: 1/1

PRZEWODNICZĄCY RADY

Bogusława Połocka