

**RADA MIEJSKA
W LUBINIE**

**UCHWAŁA NR XXIX/262/17
RADY MIEJSKIEJ W LUBINIE
Z DNIA 13 CZERWCA 2017R.**

w sprawie przystąpienia do sporządzenia zmiany studium uwarunkowań i kierunków zagospodarowania przestrzennego miasta Lubina.

Na podstawie art. 7 ust. 1, pkt 1 i art. 18 ust. 2 pkt 5 ustawy z dnia 8 marca 1990 r. o samorządzie gminnym (tekst jednolity: Dz. U. 2016 r. poz. 446, poz. 1579, poz. 1948) oraz art. 9 ust. 1, w związku z art. 27 ustawy z dnia 27 marca 2003 r. o planowaniu i zagospodarowaniu przestrzennym (jednolity tekst: Dz. U. z 2016r. poz. 778, poz. 904, poz. 961, poz. 1250, poz. 1579)

uchwała się, co następuje:

§ 1

Przystępuje się do sporządzenia zmiany Studium uwarunkowań i kierunków zagospodarowania przestrzennego miasta Lubina, przyjętego Uchwałą Nr IX/89/15 Rady Miejskiej w Lubinie z dnia 8 września 2015r. w sprawie uchwalenia Studium uwarunkowań i kierunków zagospodarowania przestrzennego miasta Lubina.

§ 2

Zmiana Studium sporządzona będzie dla obszarów, których granice przedstawiono na załącznikach graficznych Nr 1 i Nr 2 stanowiących integralną część niniejszej uchwały.

§ 3

Zgodnie z art. 9 ust. 2 ustawy z dnia 27 marca 2003 r. o planowaniu i zagospodarowaniu przestrzennym, wykonanie uchwały powierza się Prezydentowi Miasta Lubina.

§ 4

Uchwała wchodzi w życie z dniem podjęcia.

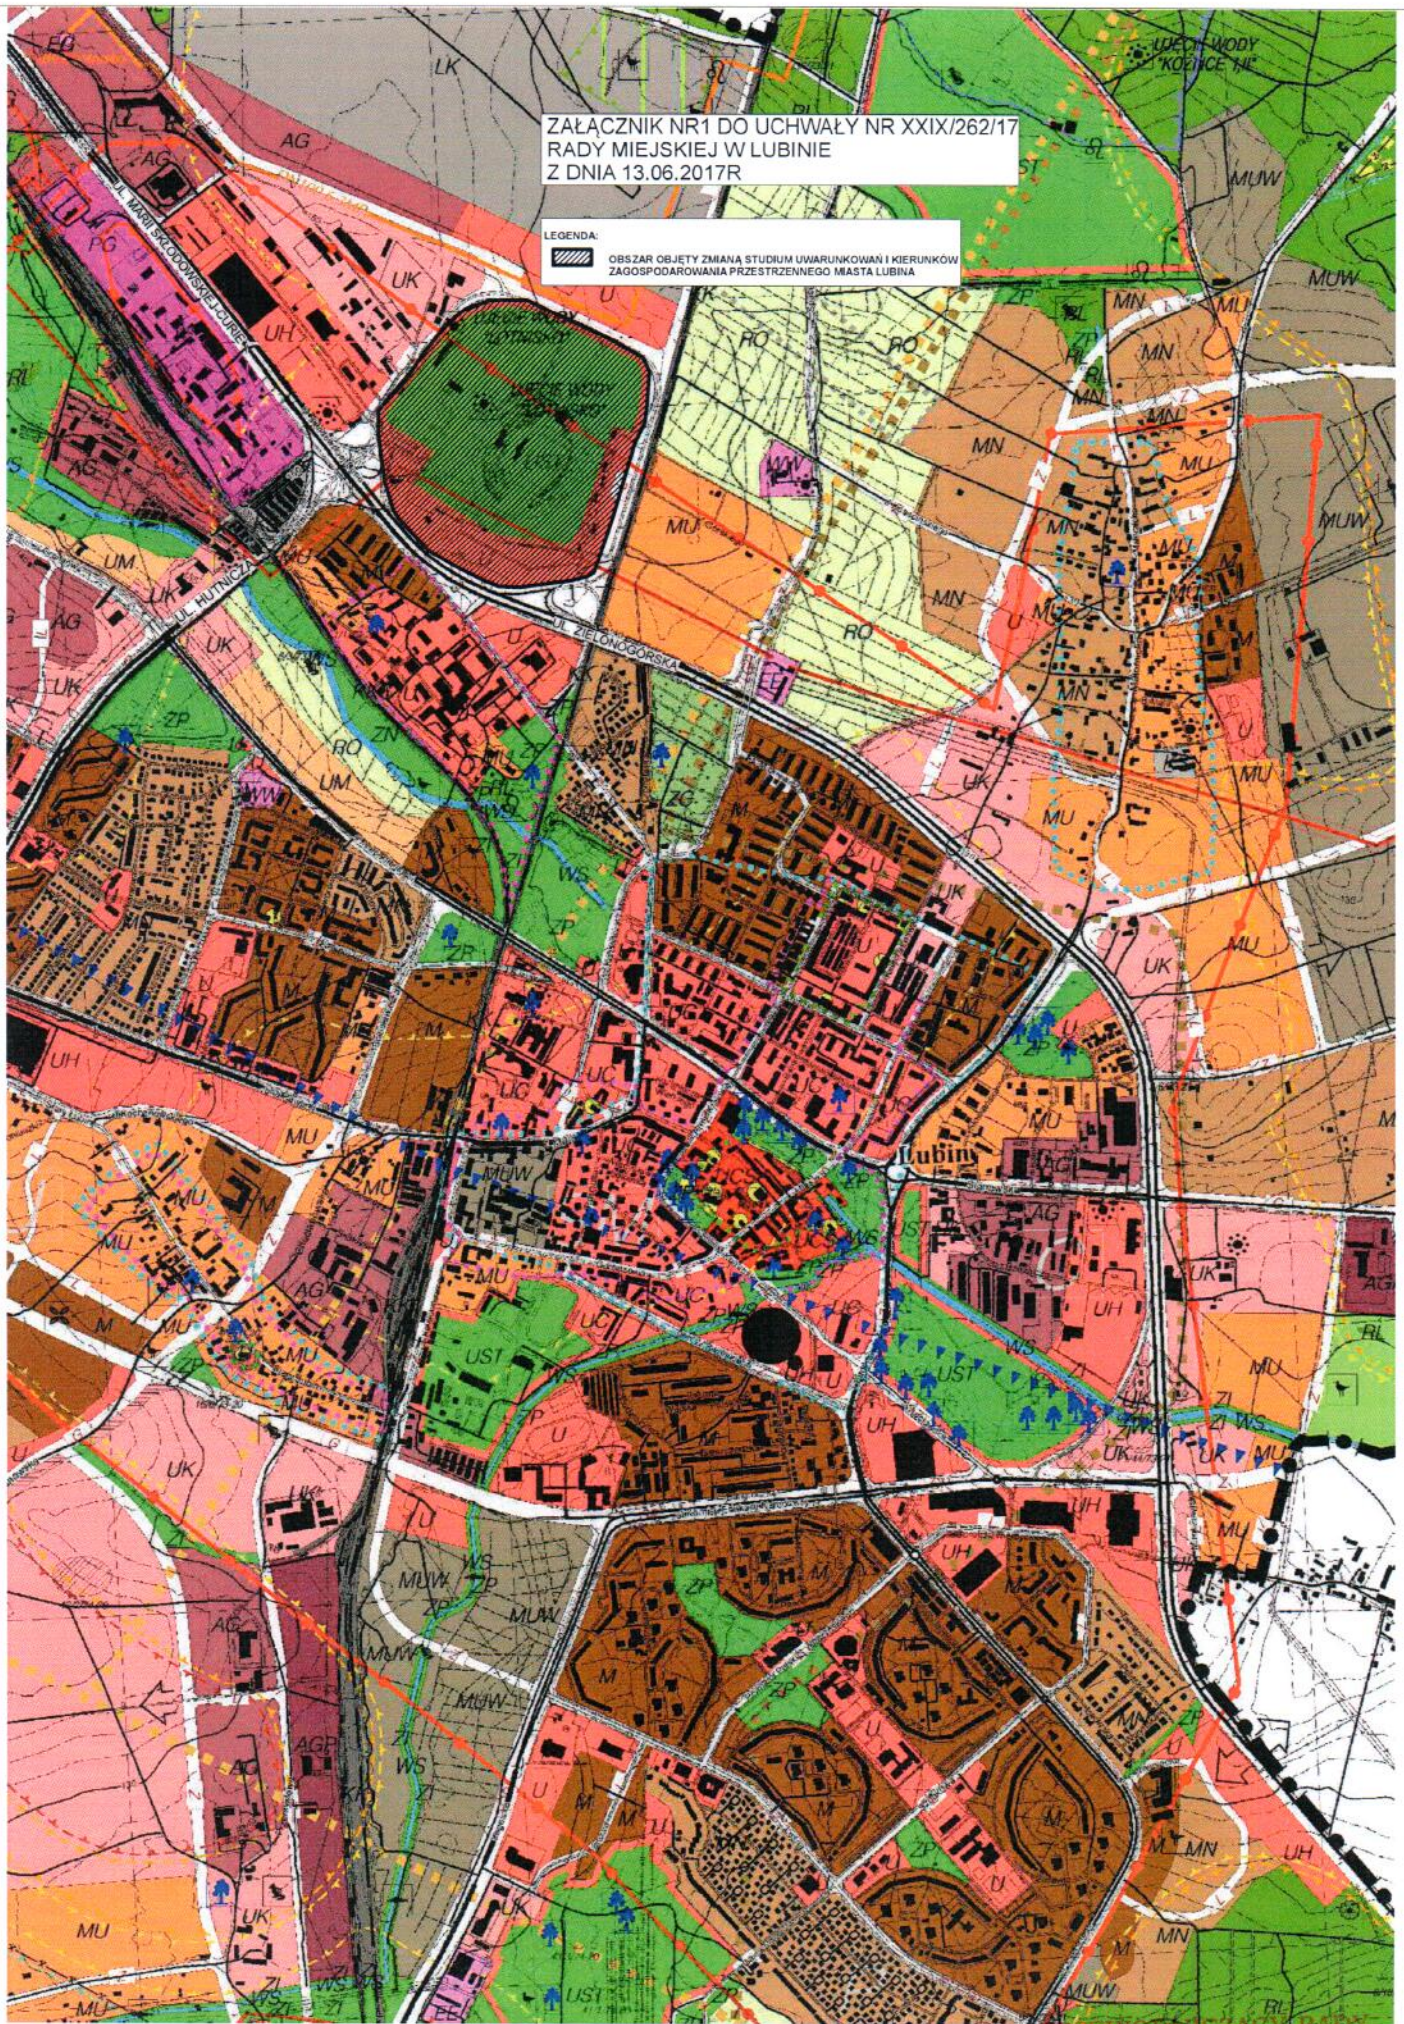
Przewodnicząca Rady Miejskiej

Bogusława Potocka

ZAŁĄCZNIK NR1 DO UCHWAŁY NR XXIX/262/17
RADY MIEJSKIEJ W LUBINIE
Z DNIA 13.06.2017R

LEGENDA:

 OBSZAR OBJEKTU ZMIANA STUDIUM UMARUNKOWAN I KIERUNKOW ZAGOSPODAROWANIA PRZESTRZENNEGO MIASTA LUBINIA



PRZEWODNICĄCY RADY



Bogusława Potocka

SKALA 1:10000
1cm - 100m



ZALĄCZNIK NR2 DO UCHWAŁY NR XXIX/262/17
RADY MIEJSKIEJ W LUBINIE
Z DNIA 13.06.2017R

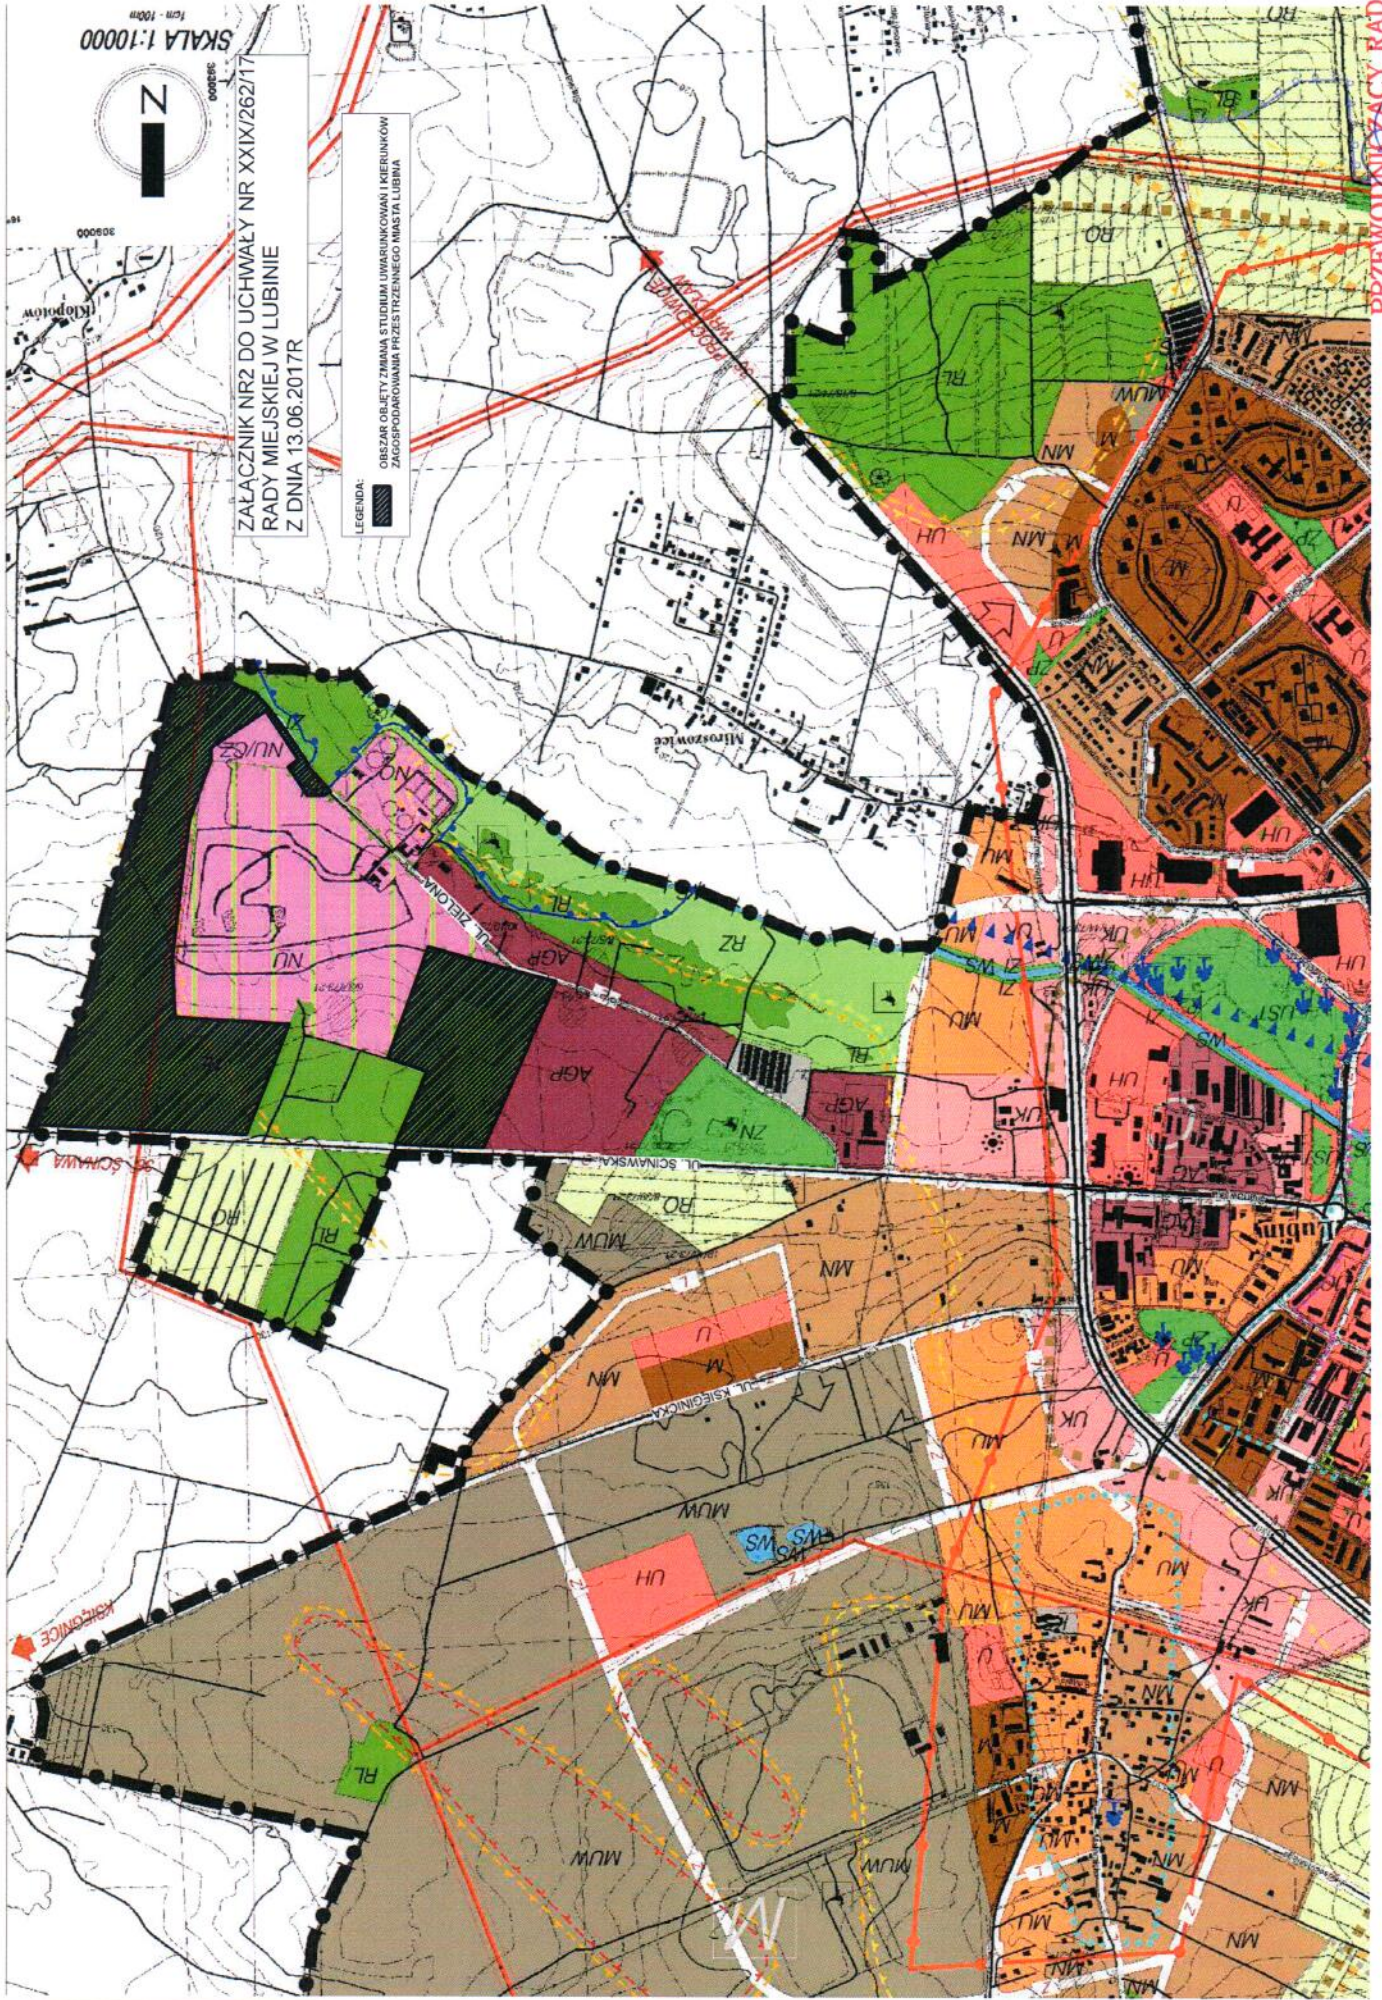LEGENDA:
OBSZAR OBIĘTY ZMIANĄ STROJUBI UMIEJCIOWANIA I KIERUNKÓW
ZAGOSPODAROWANIA PRZESTRZENNEGO MIASTA LUBINIA



PRZEWODNICZĄCY RADY

Bogusława Potocka