

**RADA MIEJSKA
W LUBINIE**

**UCHWAŁA NR XXXIX/362/18
RADY MIEJSKIEJ W LUBINIE
z dnia 24 kwietnia 2018r.**

w sprawie przystąpienia do sporządzenia miejscowego planu zagospodarowania przestrzennego miasta Lubina zwanego planem miejscowym Nr 78.

Na podstawie art. 18 ust 2 pkt. 15 ustawy z dnia 8 marca 1990r. o samorządzie gminnym (tekst jednolity Dz. U. z 2017 r., poz. 1875) oraz art. 14 ust. 1 ustawy z dnia 27 marca 2003r. o planowaniu i zagospodarowaniu przestrzennym (tekst jednolity Dz. U. z 2017r. poz. 1073 z późniejszymi zmianami) **uchwała się, co następuje :**

§ 1

Przystępuje się do sporządzenia miejscowego planu zagospodarowania przestrzennego Nr 78 miasta Lubina dla terenu ograniczonego południowo-zachodnią granicą pasa drogowego ul. M. Skłodowskiej-Curie od granicy miasta do granicy planów miejscowych Nr 67 i Nr 10, południowo-zachodnią granicą planu miejscowego Nr 10 wzdłuż pasa drogowego ulic M. Skłodowskiej-Curie i ul. Zielonogórskiej do terenu kolejowego, zachodnią granicą planu miejscowego Nr 68 wzdłuż terenu kolejowego, północno-zachodnią granicą planu miejscowego nr 68 do ul. Spacerowej, zachodnią granicą planu miejscowego Nr 68, wzdłuż ul. Spacerowej, wschodnią granicą pasa drogowego ul. Spacerowej do granicy miasta, granicą miasta wzdłuż terenu kolejowego, granicą miasta wokół terenu lotniska, granicą miasta do ul. M. Skłodowskiej-Curie, położonego w obrębie 1 i obrębie 2 miasta Lubina na terenie objętym planem miejscowym Nr 10 oraz na terenie nie objętym planem miejscowym; zlokalizowanego na terenie górniczym „Lubin-Małomice”.

§ 2

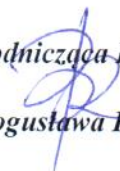
Integralną częścią uchwały jest załącznik graficzny przedstawiający granice obszaru objętego projektem planu.

§ 3

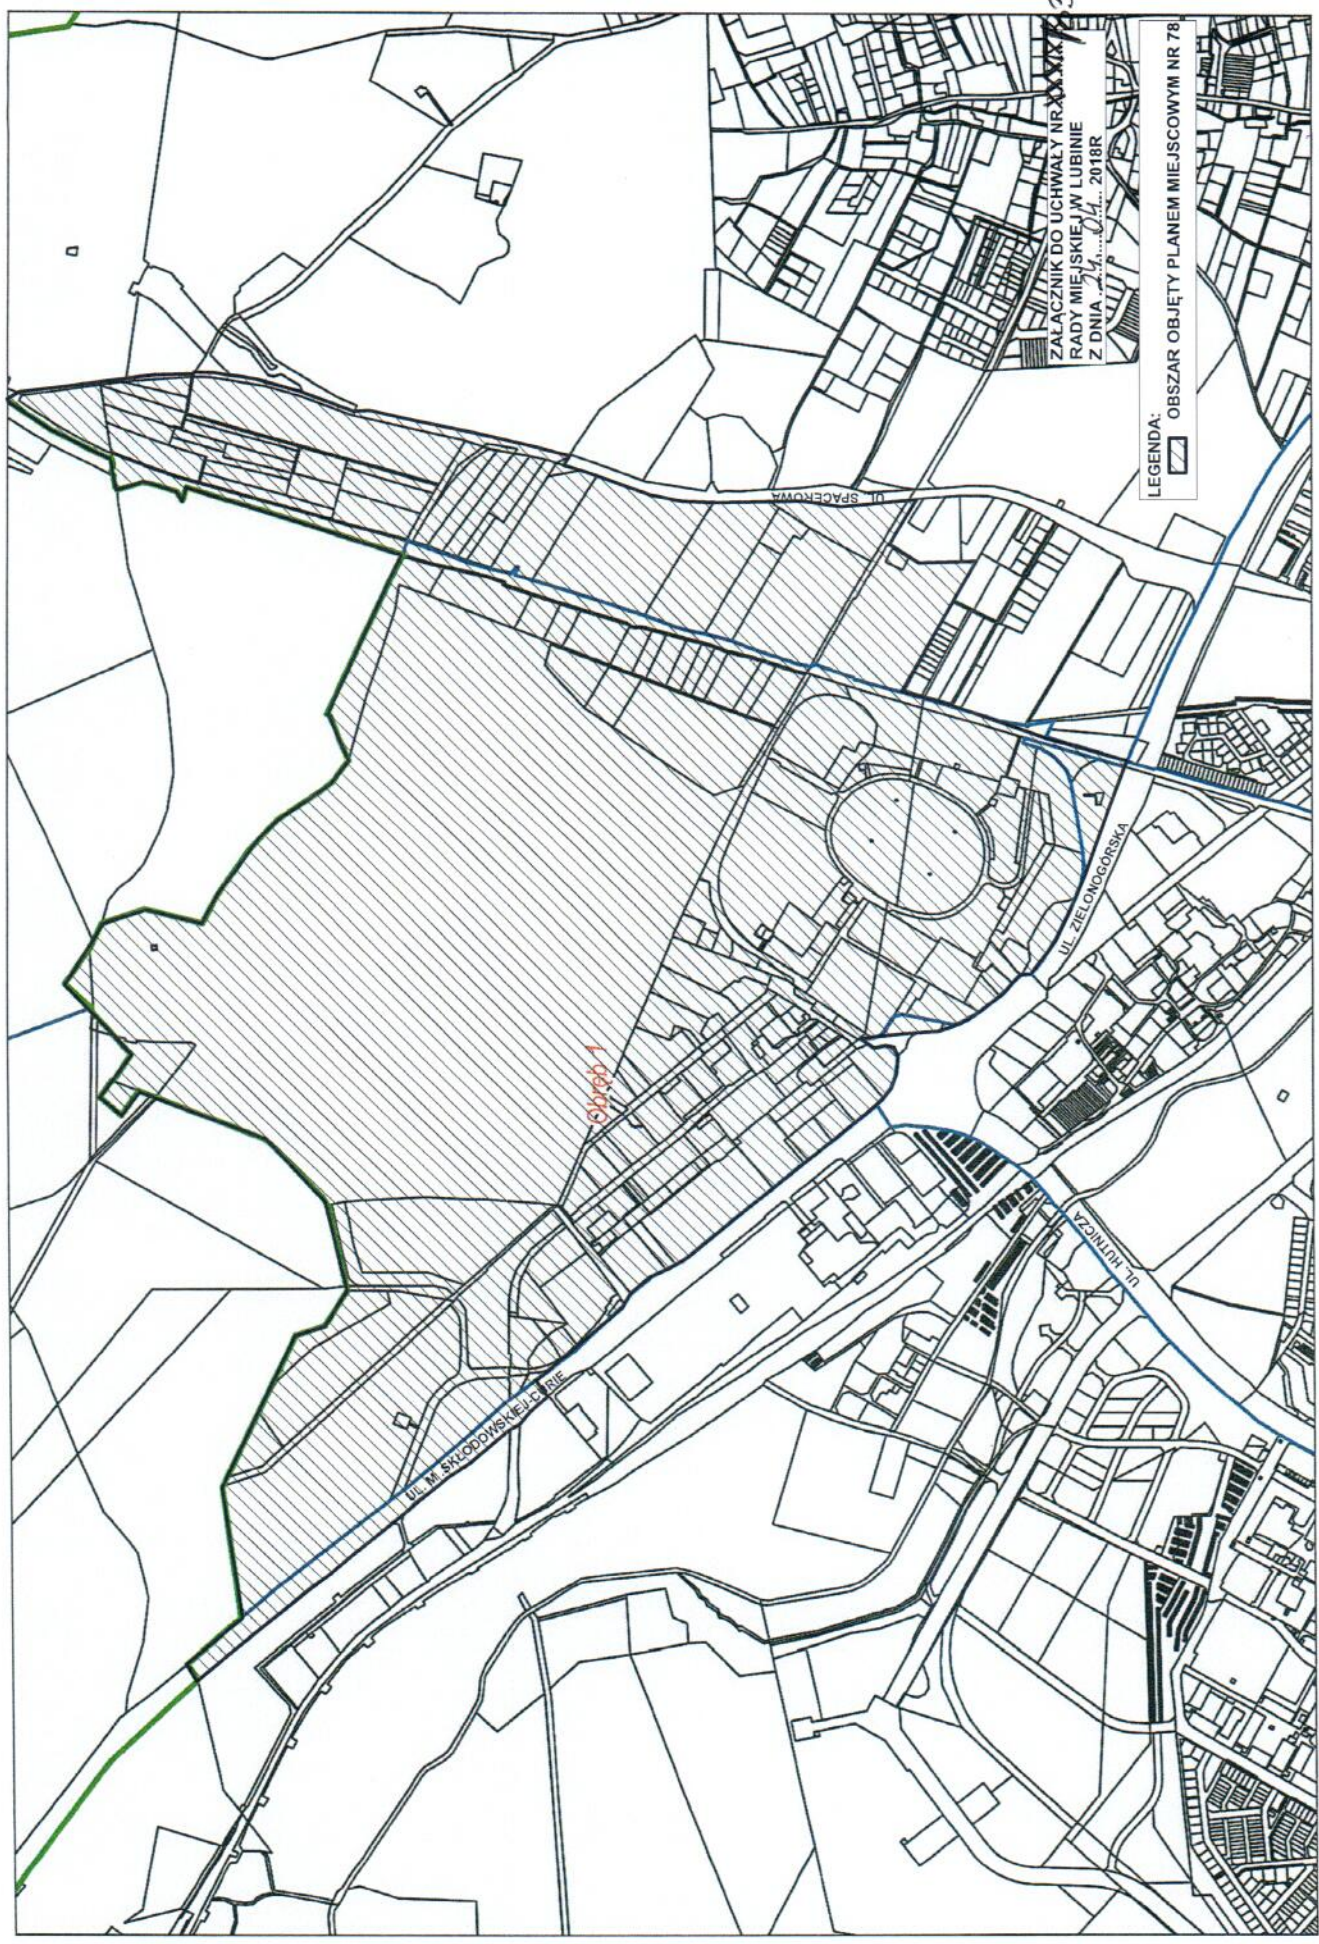
Wykonanie uchwały powierza się Prezydentowi Miasta Lubina.

§ 4

Uchwała wchodzi w życie z dniem podjęcia

Przewodnicząca Rady Miejskiej

Bogusława Potocka

362/18



ZALĄCZNIK DO UCHWAŁY NR XXXX/XX
RADY MIEJSKIEJ W LUBINIE
Z DNIA ... 2018R

PRZEWODNICZĄCY RADY

Bogusława Potocka