


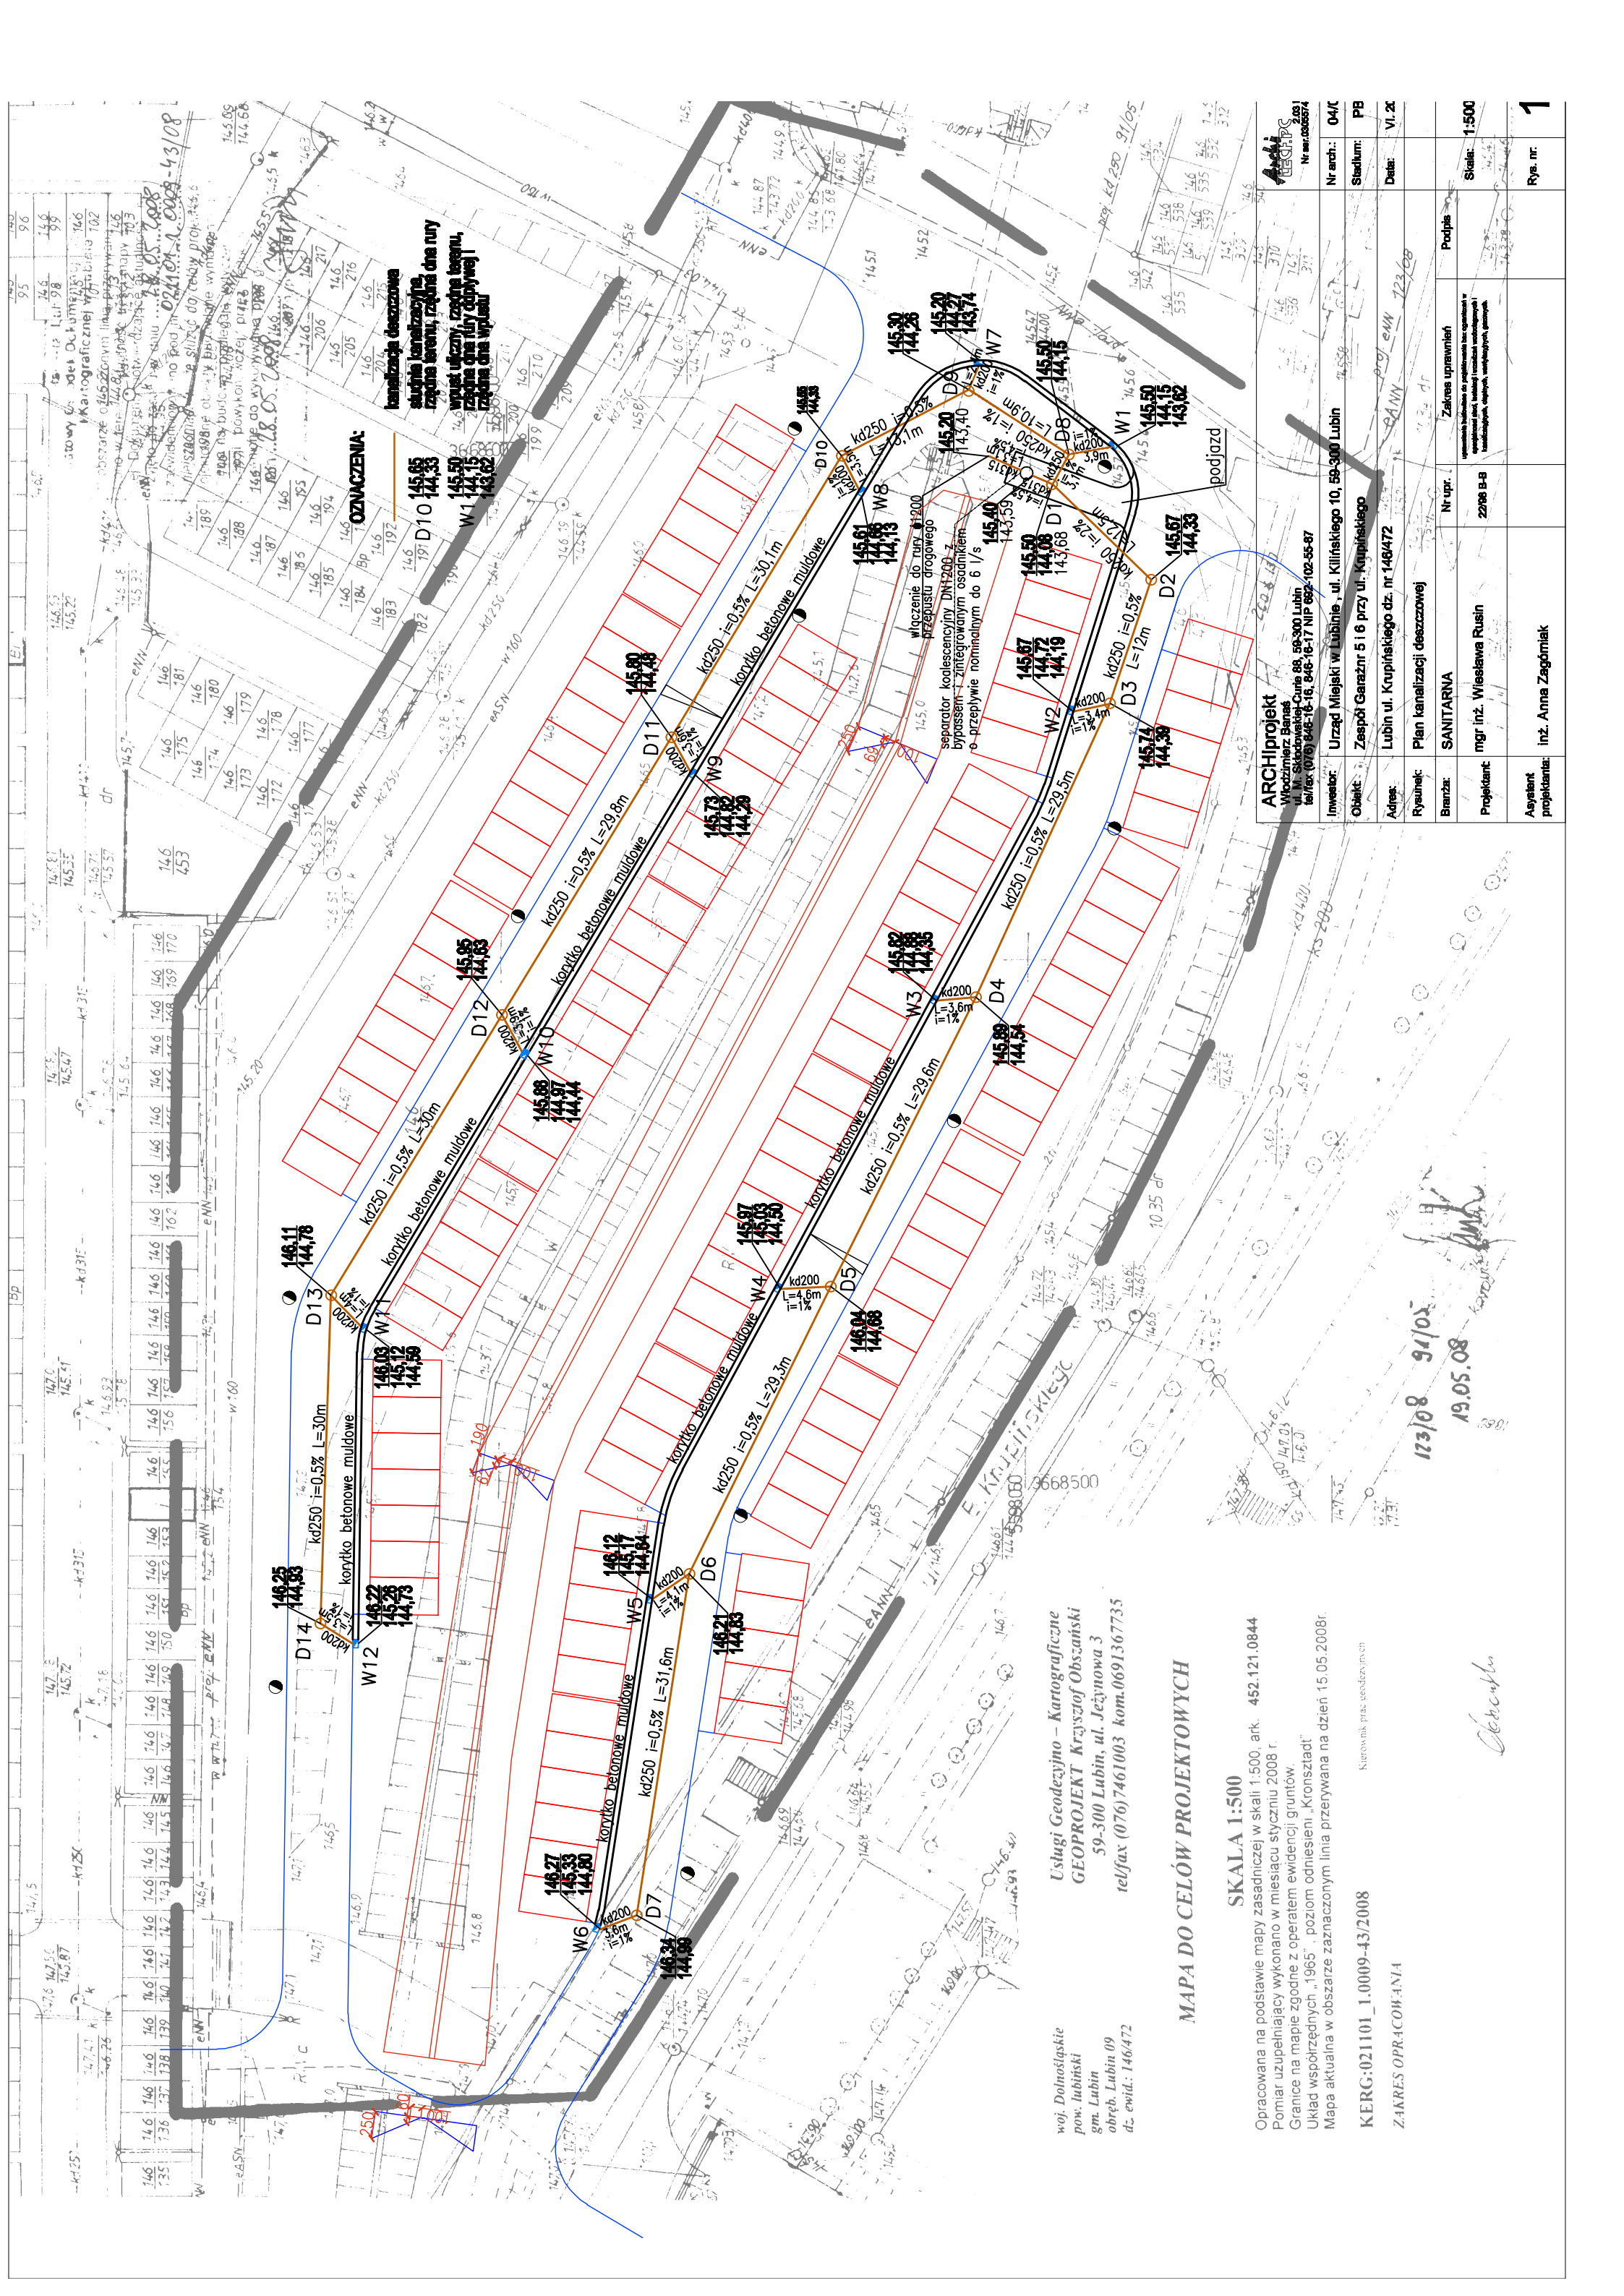

woj. Dolnośląskie
pow. lubiński
gm. Lubin
obręb Lubin 09
dz. ewid.: 146/472

Usługi Geodezyjno – Kartograficzne
GEOPROJEKT Krzysztof Obszański
59-300 Lubin, ul. Jeżynowa 3
tel/fax (076)7461003 kom.0691367735

MAPA DO CELÓW PROJEKTOWYCH

SKALA 1:500
Opracowana na podstawie mapy zasadniczej w skali 1:500, ark. 452.121.0844
Pomiar uzupełniający wykonano w miesiącu styczniu 2008 r.
Granice na mapie zgodne z operatem ewidencji gruntów.
Układ współrzędnych „1965” – poziom odniesienia „Kronsztadt”
Mapa aktualna w obszarze zaznaczonym linią przerywaną na dzień 15.05.2008r.

Kierownik prac geodezyjnych

KERG:021101_1.0009-43/2008

ZAKRES OPRACOWANIA

ARCHIprojekt Włodzisław Barański ul. M. Skłodowskiej-Curie 88, 59-300 Lubin tel/fax (076) 846-16-16, 846-16-17 NIP 682-102-55-87	Inwestor: Urząd Miejski w Lublinie, ul. Kilńskiego 10, 59-300 Lubin	Obiekt: Zespół Garażnr 5 i 6 przy ul. Krupińskiego	Adres: Lubin ul. Krupińskiego dz. nr 146/472	Rysunek: Plan kanalizacji deszczowej	Branża: SANITARNA	Zakres uprawnień		Skala: 1:500	Rys. nr: 1
						Nr upr.	Podpis		
						uprawnienia techniczne do projektowania i wyznaczania linii, ustalania warunków technicznych i kosztorysowania, ustalania warunków gospodarki			
						2208 B-B			
						inż. Anna Zagórnjak			
Asystent projektanta:									

173/08 94102

19.05.08

Obszański