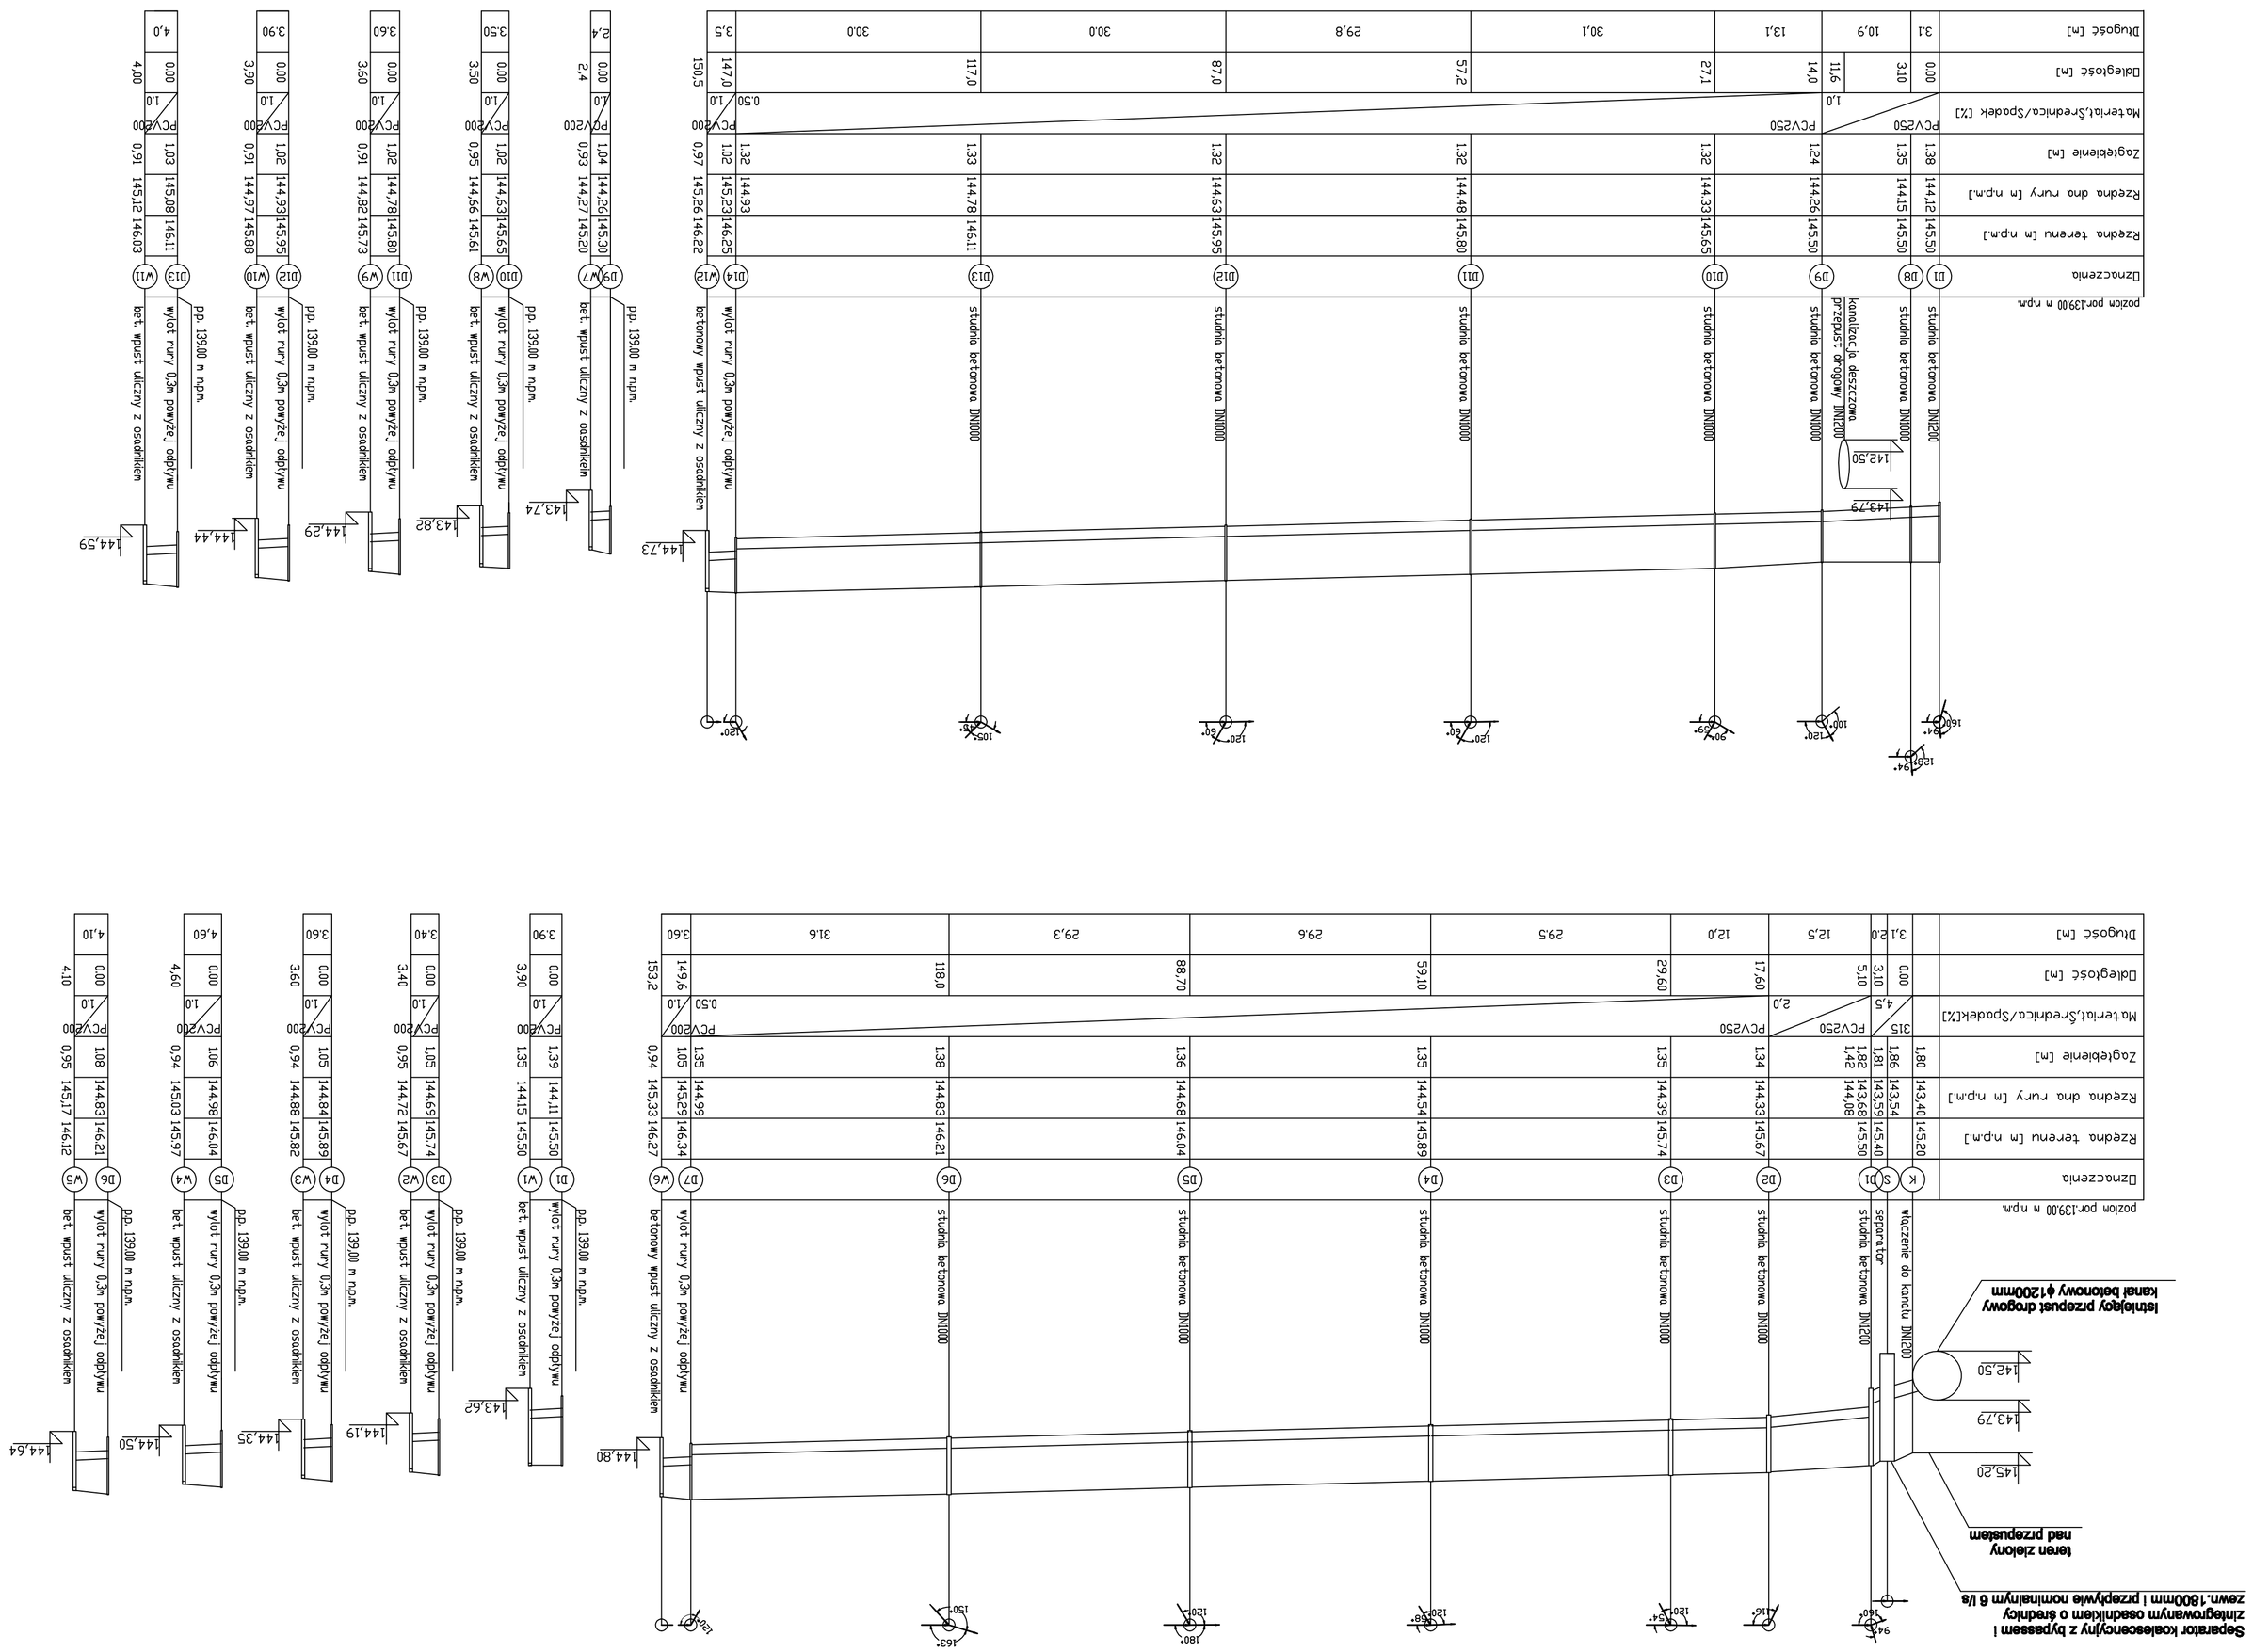
Separator koalescencyjny z bypassem i zintegrowanym osadnikiem o średnicy zewn.1800mm i przepływie nominalnym 6 l/s
teren zielony nad przepustem
143,79
142,50
istniejący przepust drogowy kanał betonowy ϕ1200mm
włazowe do kinety INK200
separator
studnia betonowa INK200
studnia betonowa INK000
wylot rury 0,3m powyżej odpływu
beton. wpust uliczny z osadnikiem