



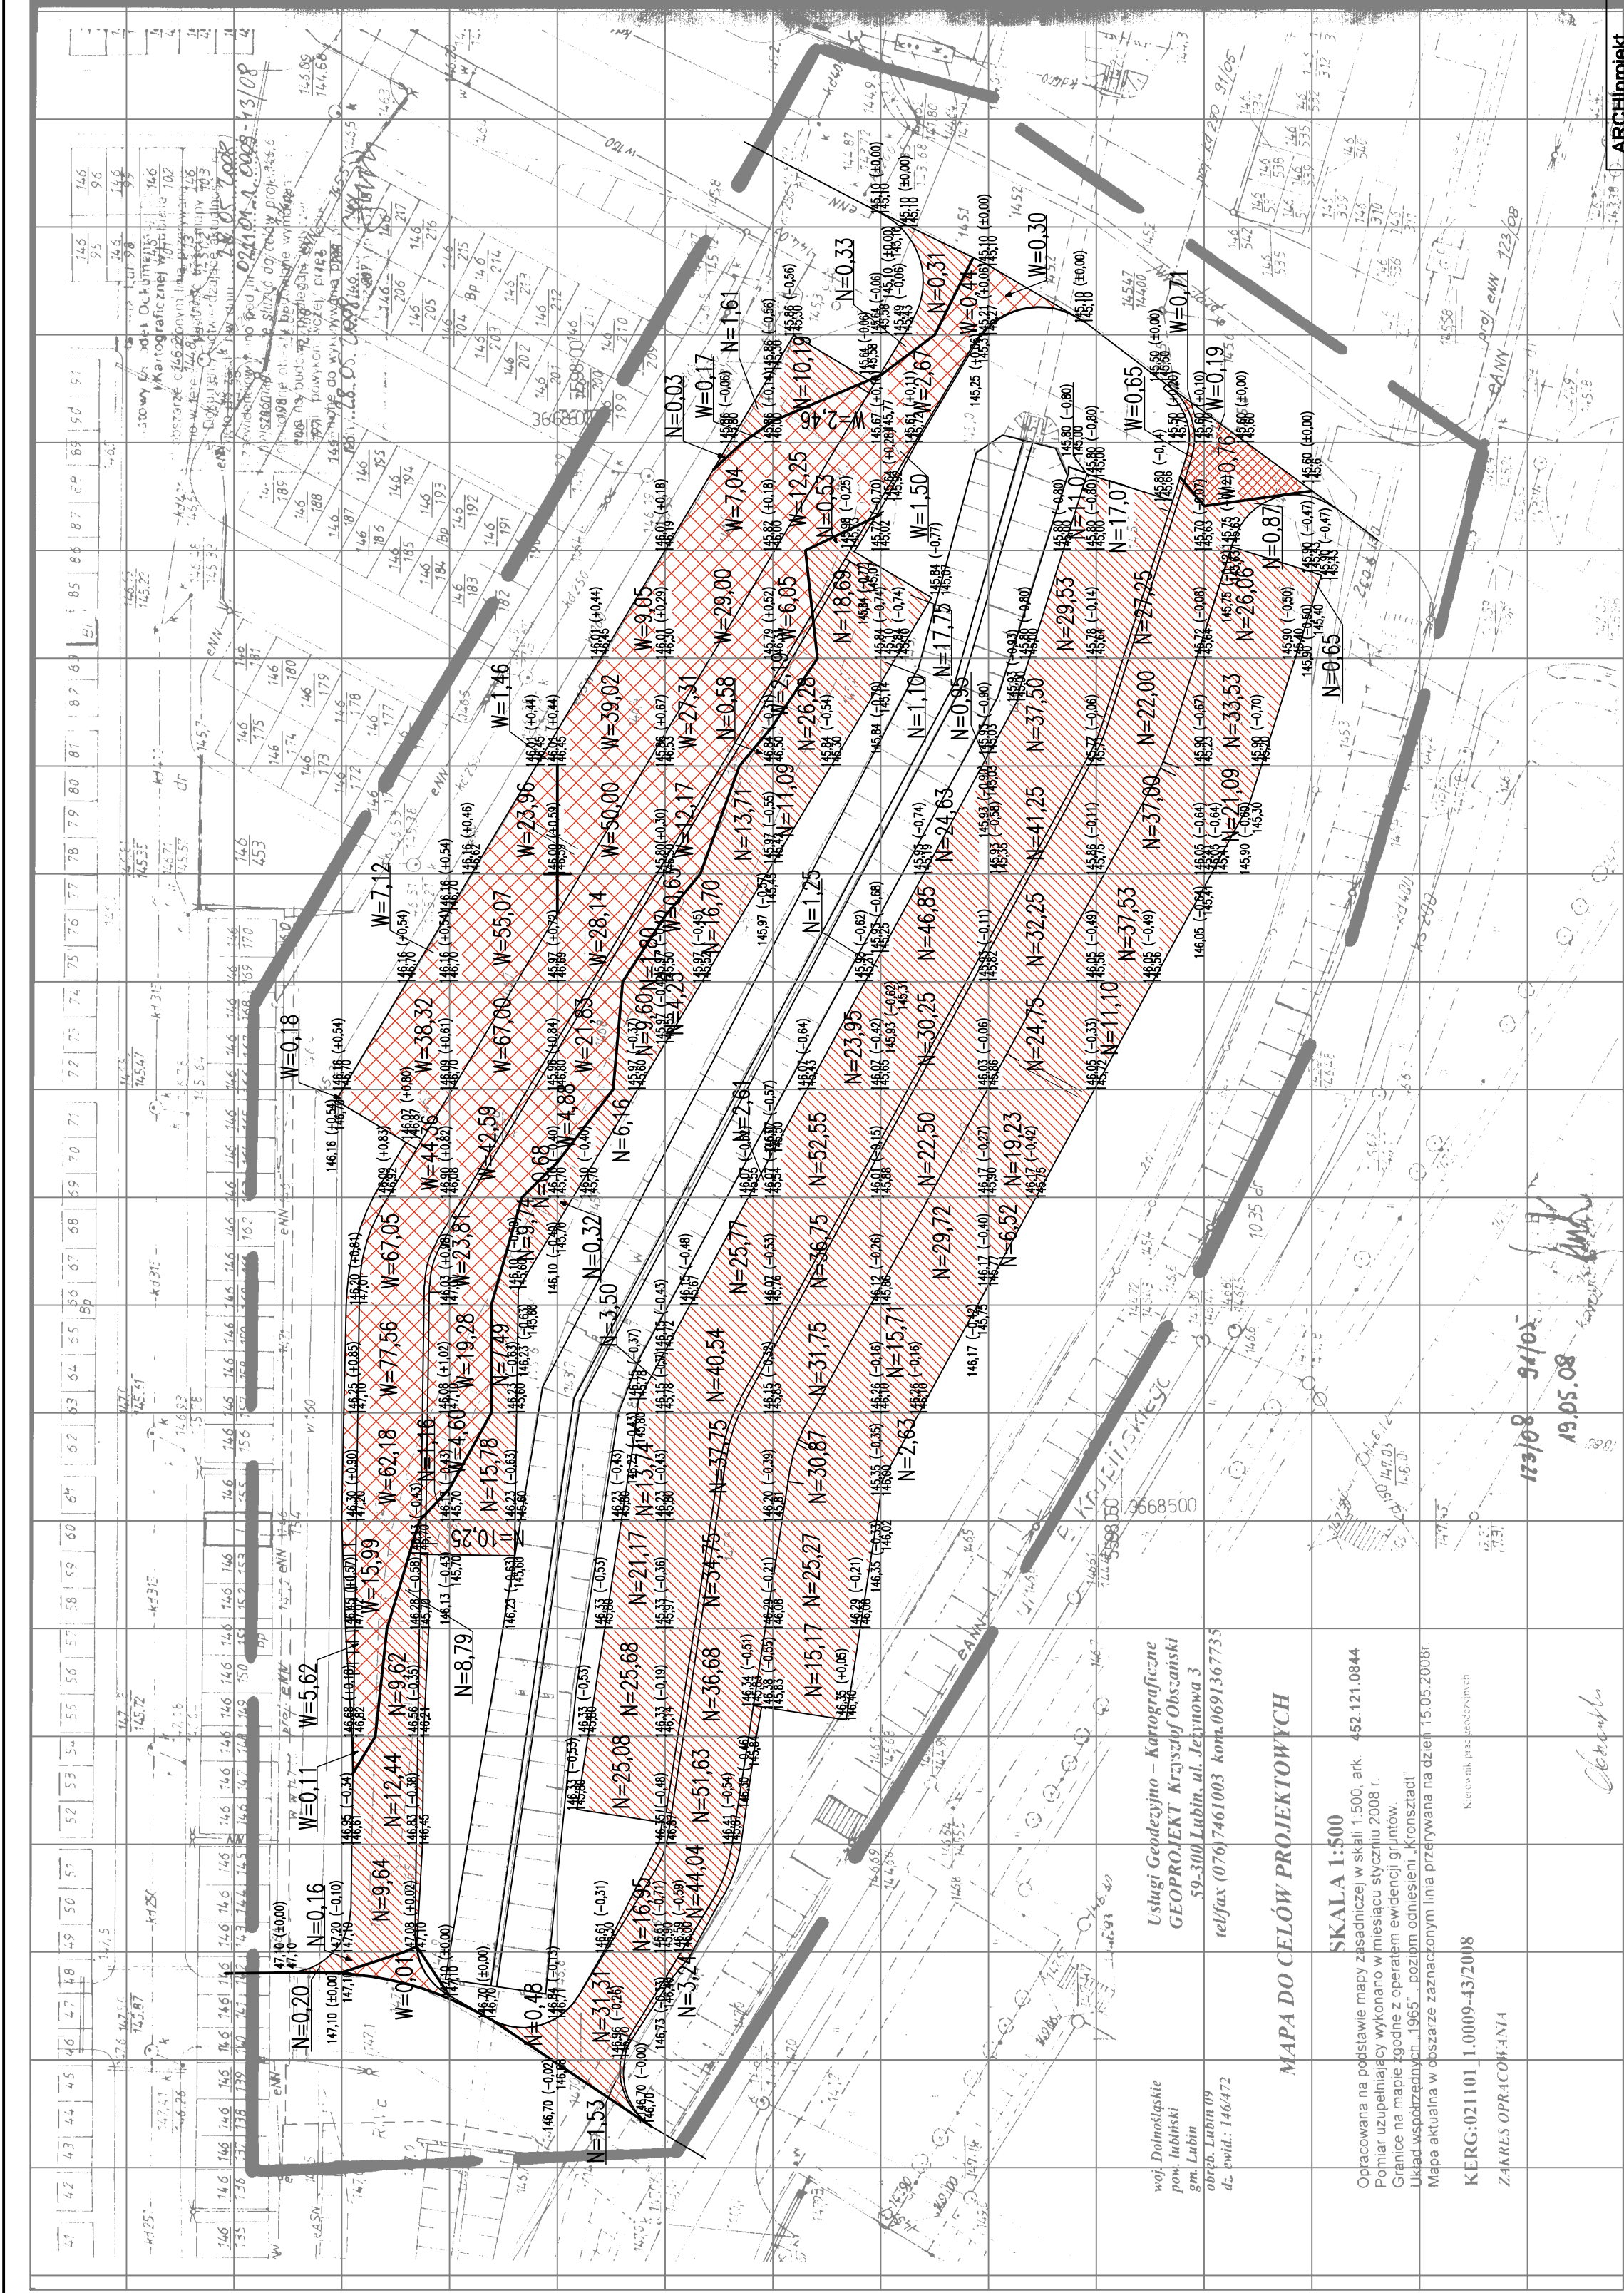


LEGENDA:

(-) niedobór
(+) nadmiar
RZĘDŃA PROJEKTOWANA
RZĘDŃA ISTNIEJĄCA

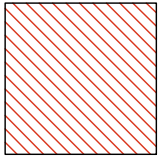

NASYPY 1469,25m³

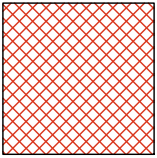

WYKOPY 815,68m³

NIEDOBÓR 656,57m³

UZUPEŁNIĆ Z WYKOPOW FUNDAMENTOWYCH

ARCHIPIROJEKT

ul. M. Skłodowskiej-Curie 88, 69-300 Lubin
tel/fax (076) 846-16-16, 846-16-17 NIP 682-102-55-87

Investor: Urząd Miejski w Lubinie, ul. Kilińskiego 10, 69-300 Lubin
Objekt: Zespół Garaży nr 5 i 6 przy ul. Krupińskiego
Adres: Lubin ul. Krupińskiego dz. nr. 146/472

Rysunek: MAKRONIWELACJA

Brutto: DROGOWA

Projektant: mgr inż. Paweł Baranowski

Asystent projektanta: mgr inż. Magdalena Sytniewicz

Sprawdził:

Rys. nr.

SKALA 1:500
Opracowana na podstawie mapy zasadniczej w skali 1:500, ark. 452.121.0844
Pomiar uzupełniający wykonano w miesiącu styczniu 2008 r.
Granice terenu zgodnie z operatorem ewidencji gruntów.
Układ współrzędnych 1965, poziom odniesienia „Kronsztadt”.
Mapa aktualna w obszarze zaznaczonym linią przerywaną na dzień 15.05.2008r.
KRG:021101.1.0009-43/2018
ZAKRES OPRACOWANIA

woj. dolnośląskie
pow. lubiński
gm. Lubin
osiedle: Lubin 709
dz. ewid.: 146/472

Usługi Geodezyjno – Kartograficzne
GEOPROJEKT Krzysztof Obszcinski
59-300 Lubin, ul. Jędrznowa 3
tel/fax (076) 7461003 kom.0691367735

MAPA DO CELÓW PROJEKTOWYCH